COMUNE DI ABBADIA SAN SALVATORE
(Provincia di Siena)
AREA TECNICA (Servizio LL.PP.-Ambiente-Manutenzioni)

SOSTITUZIONE MANTO DI COPERTURA IN FIBROCEMENTO
IMMOBILE CINEMA TEATRO AMIATA

COMMITTENTE:

AMMINISTRAZIONE COMUNALE DI ABBADIA SAN SALVATORE

- STATO ATTUALE-

TAV. N° 7

scala

pianta copertura e sezioni tipo con individuazione dei materiali 1:200
1:100

PROGETTAZIONE :

UFFICIO TECNICO COMUNALE
DI ABBADIA SAN SALVATORE

Geom. Antonio Petrucci
Geom. Catani Gianluca
Geom. Nisti Caterina
Geom. Esposito Andrea
Collaboratore:Baiocchi Letizia

Abbadia San Salvatore Aprile 2009

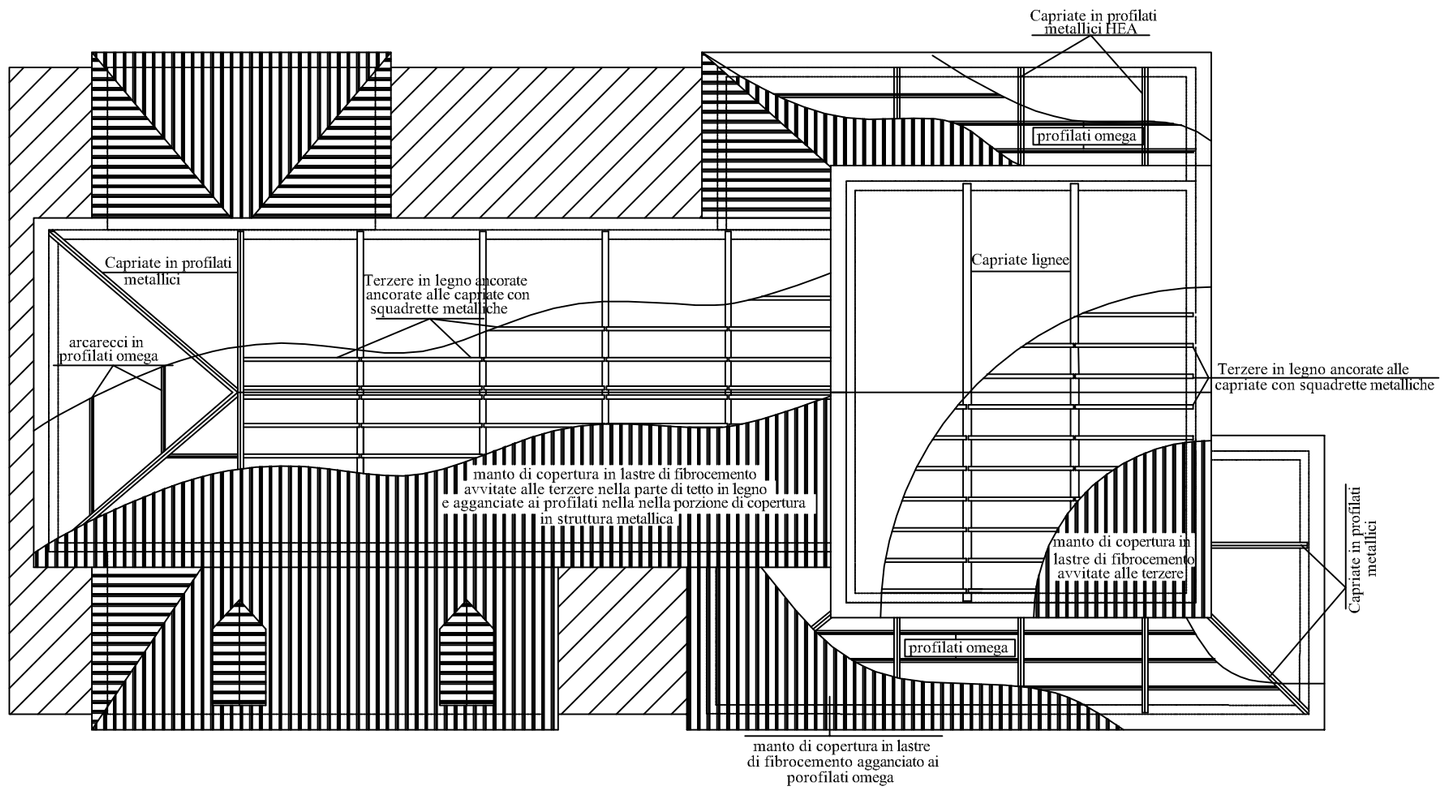

Pianta copertura con individuazione dei materiali scala 1:200

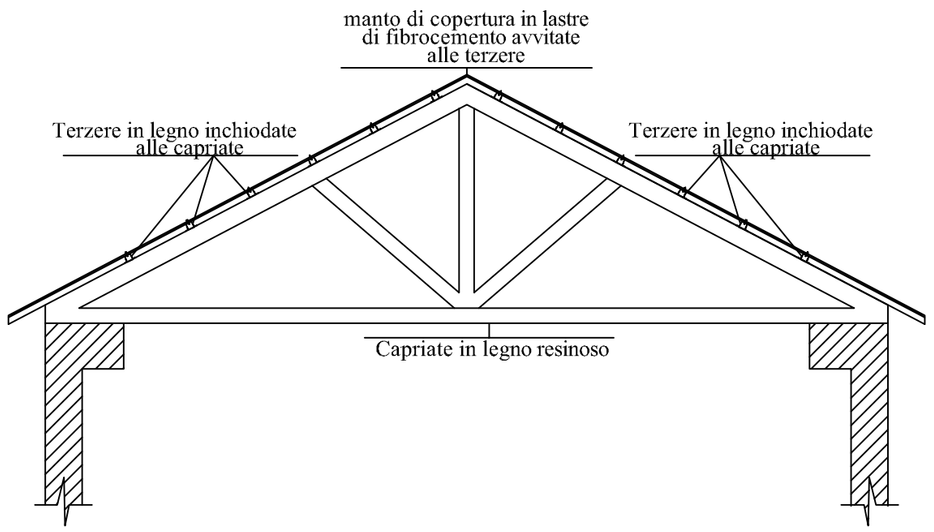

Schema tipo copertura in struttura lignea scala 1:100

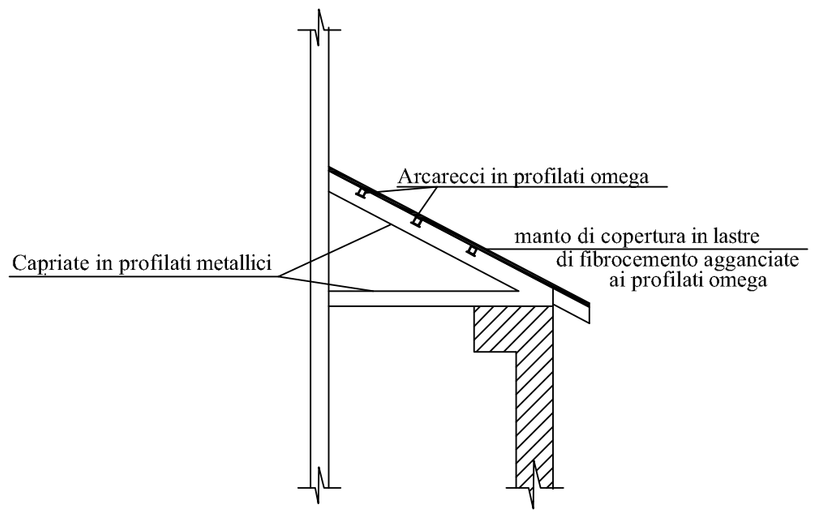

Schema tipo copertura in struttura d'acciaio scala 1:100