

COMUNE DI ABBADIA SAN SALVATORE
(Provincia di Siena)
AREA TECNICA (Servizio LL.PP.- Ambiente-Manutenzioni)

PROGETTO DEFINITIVO

SOSTITUZIONE MANTO DI COPERTURA IN FIBROCEMENTO
IMMOBILE CINEMA TEATRO AMIATA

COMMITTENTE:

AMMINISTRAZIONE COMUNALE DI ABBADIA SAN SALVATORE

- STATO MODIFICATO

TAV. N° 10


pianta copertura e sezioni tipo con individuazione dei materiali
scala
1:200
1:100

PROGETTAZIONE :


UFFICIO TECNICO COMUNALE
DI ABBADIA SAN SALVATORE

Geom. Antonio Petrucci
Geom. Catani Gianluca
Geom. Nisti Caterina
Geom. Esposito Andrea
Collaboratore: Baiocchi Letizia


Abbadia San Salvatore Aprile 2009

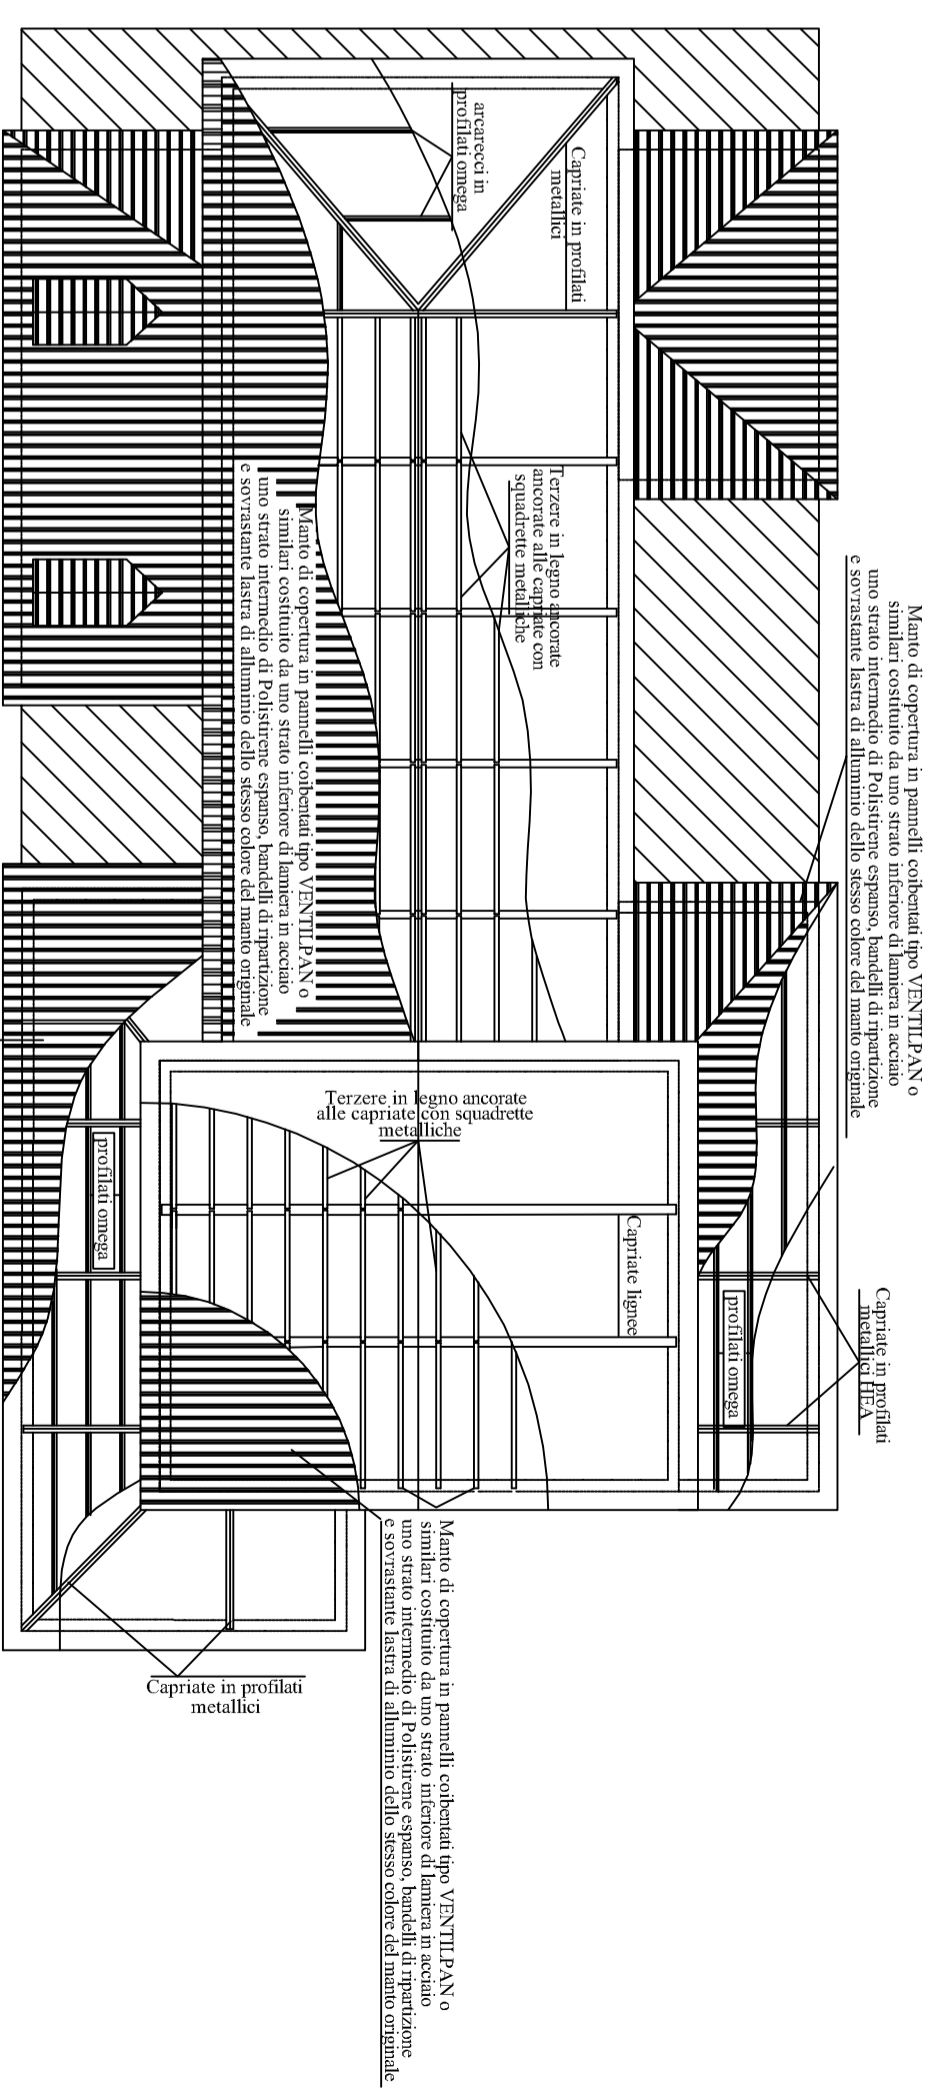

Pianta copertura con individuazione dei materiali scala 1:200

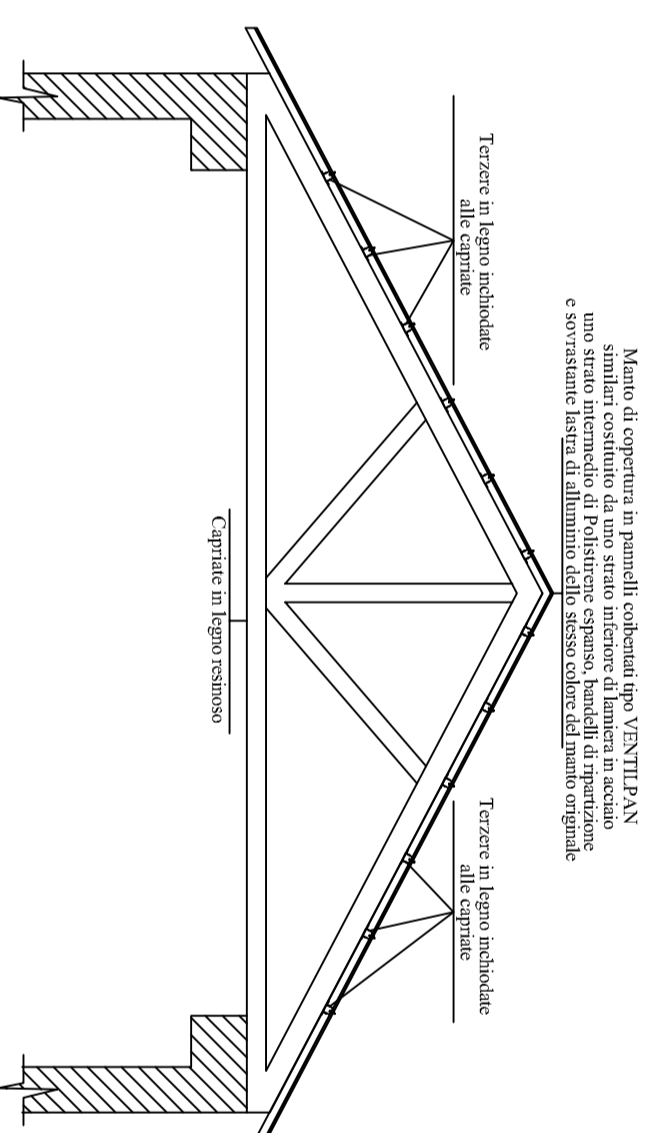

Schema tipo copertura in struttura lignea scala 1:100

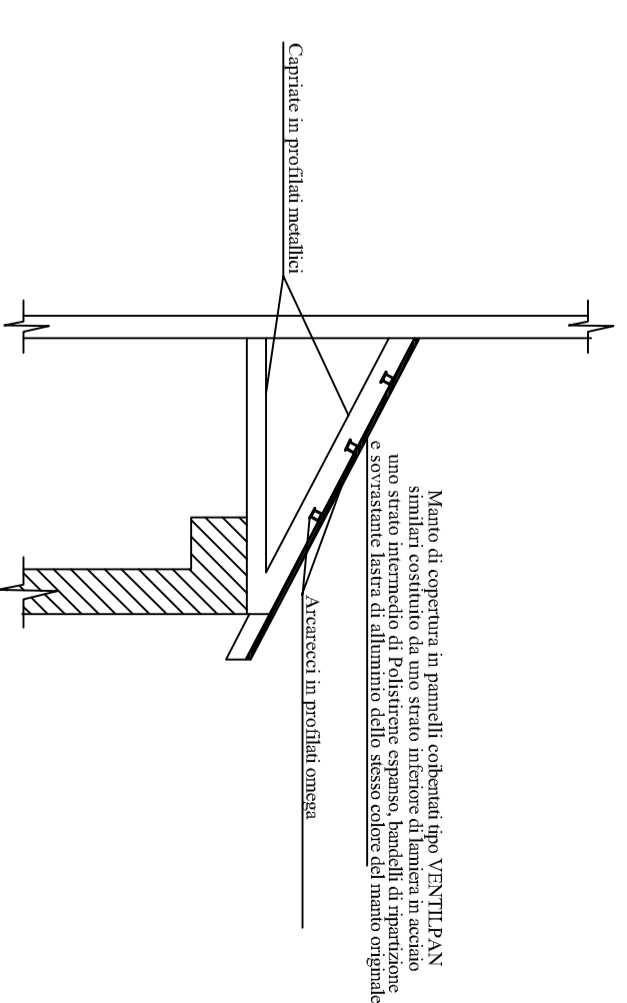

Schema tipo copertura in struttura d'acciaio scala 1:100