

COMUNE DI ABBADIA SAN SALVATORE
(Provincia di Siena)
AREA TECNICA (Servizio LL.PP.-Ambiente-Manutenzioni)

SOSTITUZIONE MANTO DI COPERTURA IN FIBROCEMENTO
IMMOBILE CINEMA TEATRO AMIATA

COMMITTENTE:

AMMINISTRAZIONE COMUNALE DI ABBADIA SAN SALVATORE

- STATO MODIFICATO -

TAV. N° 12
scala



Particolari costruttivi copertura da porre in opera

PROGETTAZIONE :

UFFICIO TECNICO COMUNALE
DI ABBADIA SAN SALVATORE

Geom. Antonio Petrucci
Geom. Catani Gianluca
Geom. Nisiti Caterina
Geom. Esposito Andrea
Collaboratore: Baiocchi Letizia

Abbadia San Salvatore Aprile 2009

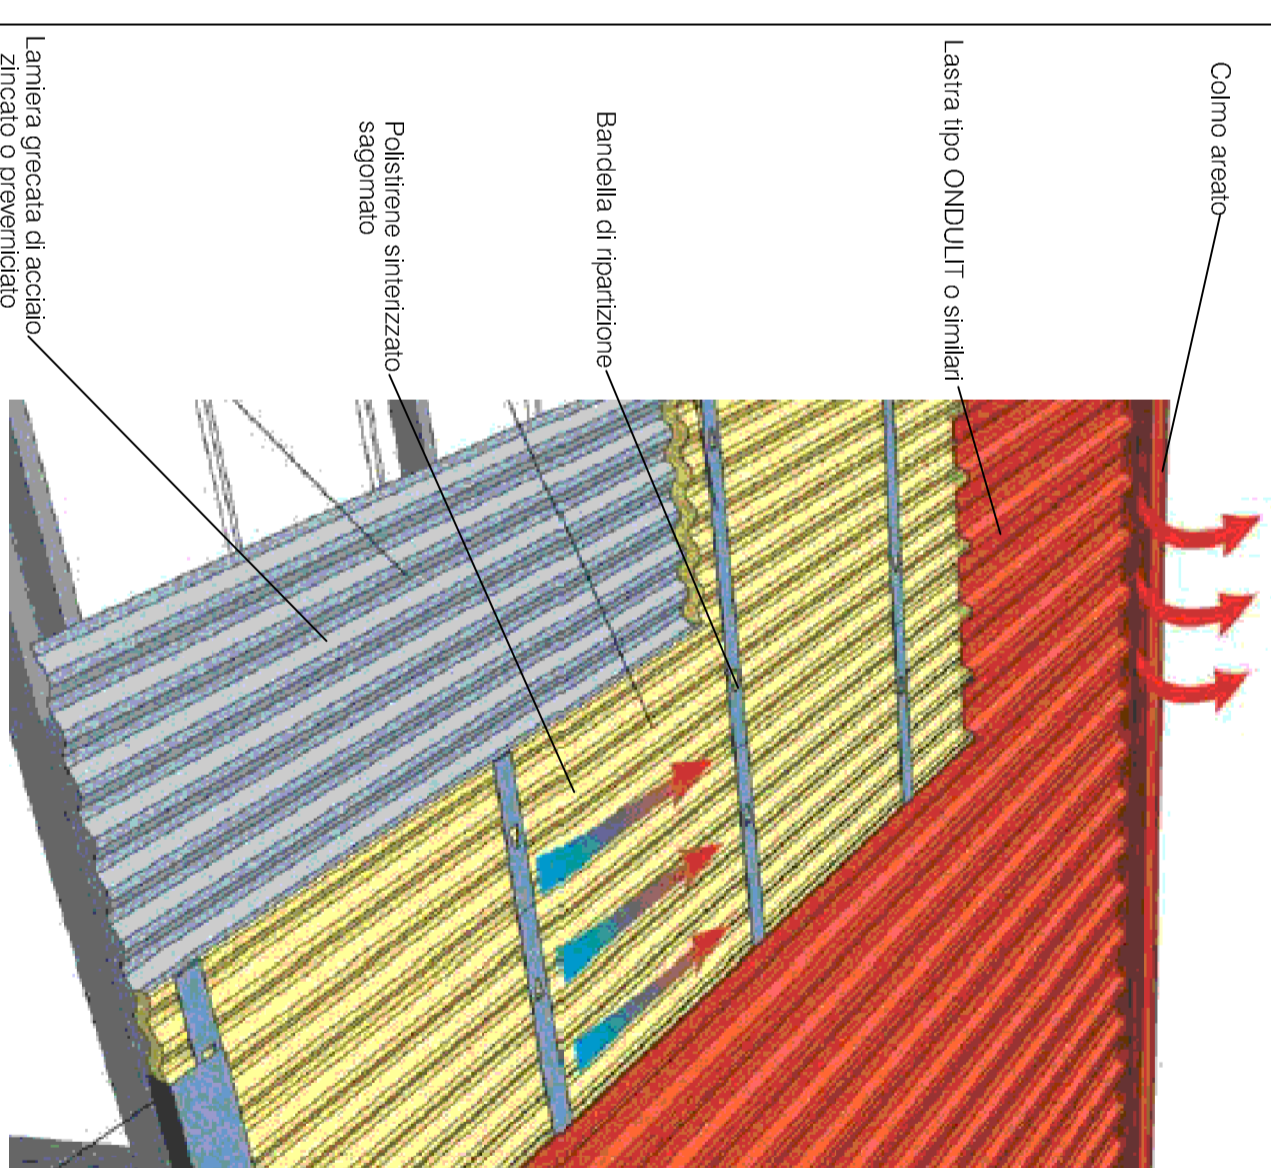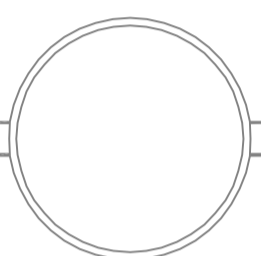

SISTEMA DI COPERTURA VENTIL.PAN SEZIONE LONGITUDINALE Scala 1:10
1 Lastra ONDULT o similari
2 Elemento di platonatura Ventilpan
3 Vite per ancoraggio copertura ai correntini L mm 190