



ALESSIO BUONI - GEOMETRA -
 STUDIO TECNICO: Via del Tiglio 35, 53025 Piancastagnato (SI)
 Tel. 333 - 8469256 - email: alessio.buoni87@gmail.com

PROGETTO: Studio per la verifica delle condizioni di sicurezza e redazione di apposito piano per le fiere annuali del 20.08 e 19.09

COMMITTENTE: Amministrazione Comunale di Abbazia San Salvatore

UFFICIO: Settre Attività Produttive | **DEFERMINA:** 7 del 24/12/2018 | **CIG:** Z3C26321F6


COMUNE: Abbazia San Salvatore | **VIA:** Centro abitato

TAVOLA n. 1 | **DISEGNO del** Giugno 2019

Contiene: Planimetria con indicazione del posizionamento dei banchi ed individuazione delle misure generali di sicurezza fiera 20.08.2019

SCALA Progettista: Alessio Buoni | Collaboratore: F/O restauratore

1:1000 | **NO**

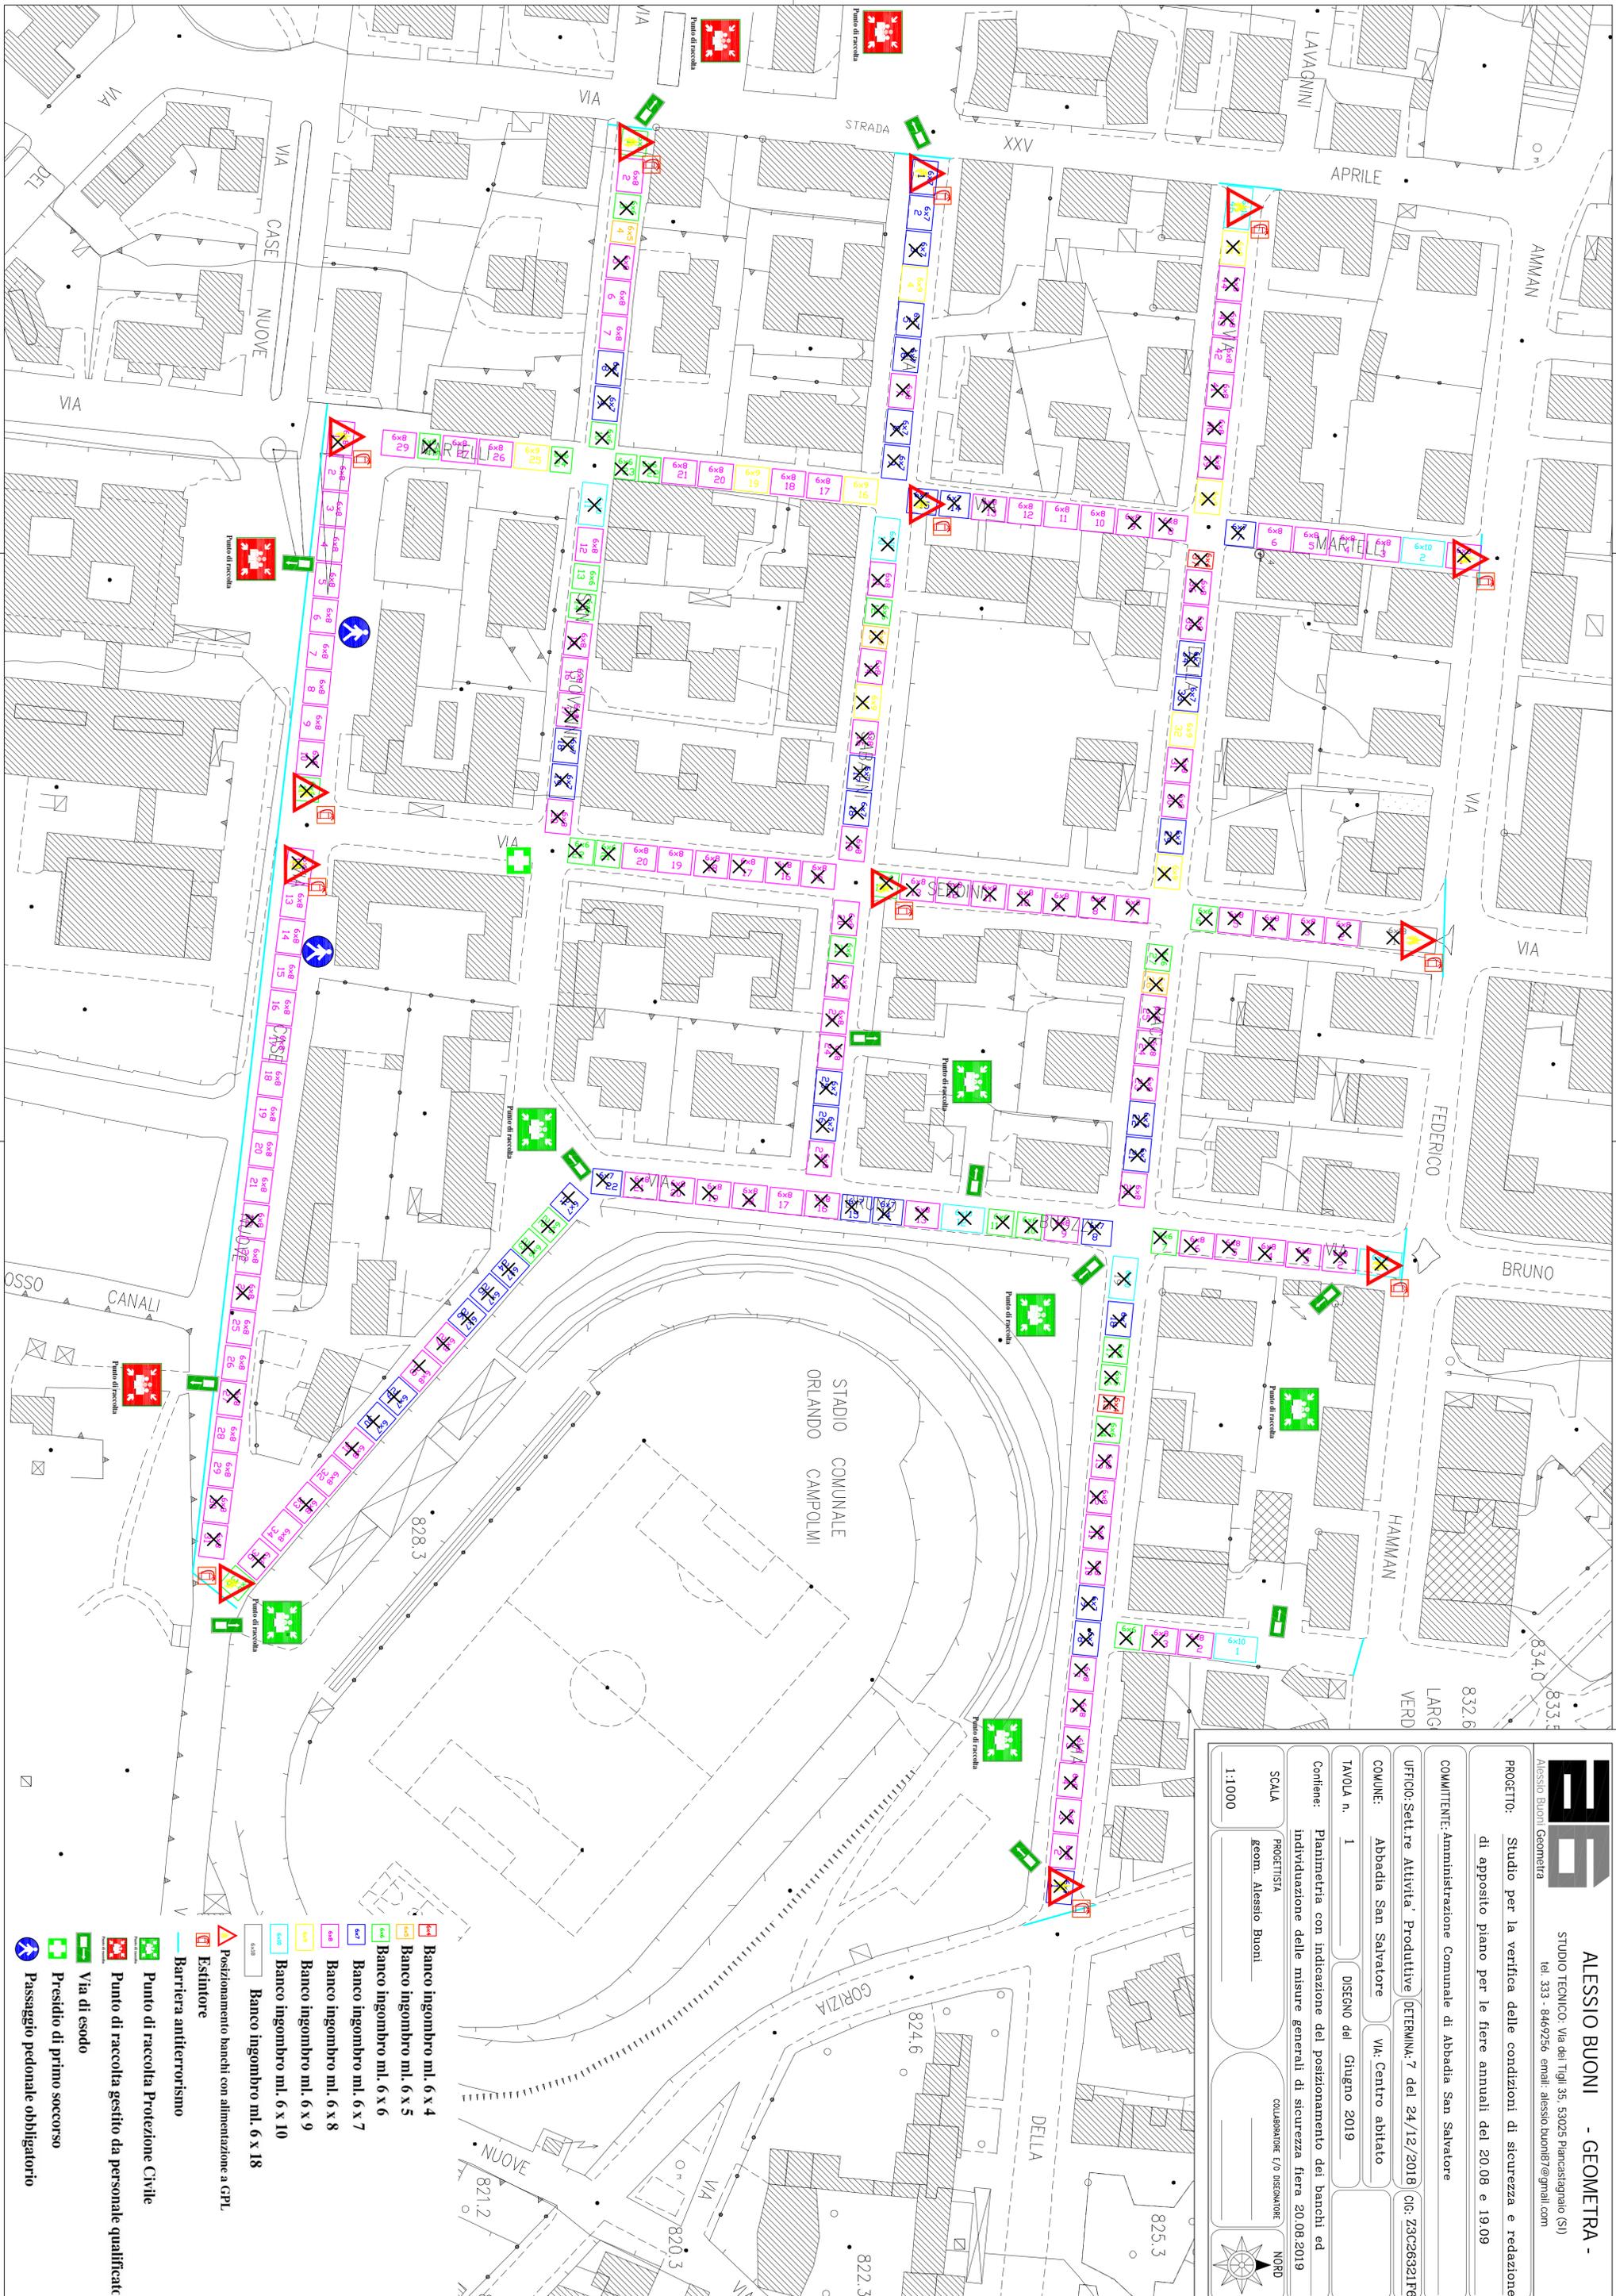

- Banco ingombro ml. 6 x 4
- Banco ingombro ml. 6 x 5
- Banco ingombro ml. 6 x 6
- Banco ingombro ml. 6 x 7
- Banco ingombro ml. 6 x 8
- Banco ingombro ml. 6 x 9
- Banco ingombro ml. 6 x 10
- Banco ingombro ml. 6 x 18
- Posizionamento banchi con alimentazione a GPL
- Estintore
- Barriera antiterrorismo
- Punto di raccolta Protezione Civile
- Punto di raccolta gestito da personale qualificato
- Via di esodo
- Presidio di primo soccorso
- Passaggio pedonale obbligatorio