



PIANO STRUTTURALE

L.R. 10 novembre 2014, n. 65

Sindaco
Fabrizio Tondi
Ufficio di Piano
Antonio Petrucci - *Responsabile del Settore edilizia e urbanistica*
Andrea Sabatini - *Responsabile del procedimento*
Sabrina Paradisi - *Caricaria dell'informazione e della partecipazione*

Progetto e procedura di VAS
Fabrizio Milesi

Collaborazione al Progetto
Tommaso Di Pietro

Aspetti del territorio fisico
Genesco studio associato
Roberto Neroni
Enrica Neroni

Studi idraulici
Andrea Sorbi
Niccolò Neroni

Aspetti archeologici
Archeotipo Srl
Federico Sabatini
Stefano Bertoldi

PS
3

INVARIANTI STRUTTURALI: CARATTERI ECOSISTEMICI DEL PAESAGGIO

GIUGNO 2023 - scala 1:10.000

ELEMENTI STRUTTURALI DELLA RETE ECOLOGICA (Art. 27)

Rete degli ecosistemi forestali

- Nodo primario forestale
- Matrice forestale di connettività
- Nuclei di connessione ed elementi forestali isolati - arborei
- Nuclei di connessione ed elementi forestali isolati - arbustivi
- Corridoio ripariale
- Aree agricole isolate in aree boscate

Rete degli ecosistemi agropastorali

- Nodo degli agroecosistemi
- Matrice agroecosistemica collinare
- Agroecosistema frammentato attivo
- Agroecosistema frammentato in abbandono con ricolonizzazione arborea/arbustiva

Ecosistemi fluviali

- Corridoi fluviali
- Bacini naturali e artificiali

Ecosistemi rupestri e calanchivi

- Ambienti rocciosi o calanchivi

Elementi della rete in ambiti urbanizzati



- Nuclei di connessione ed elementi forestali isolati in area urbana
- Aree verdi urbane, viabilità con dotazioni arboree e altre aree inedificate
- Aree a prato della Vetta

ELEMENTI FUNZIONALI DELLA RETE ECOLOGICA (Art. 27)

- Diretrice principale di connettività da mantenere/potenziare
- Diretrice di connettività urbana da riqualificare/potenziare
- Elementi lineari di connessione da mantenere/potenziare
- Elementi lineari di connessione da riqualificare/ripristinare

Superficie artificiale

- Area urbanizzata
- Viabilità
- Confine Comunale

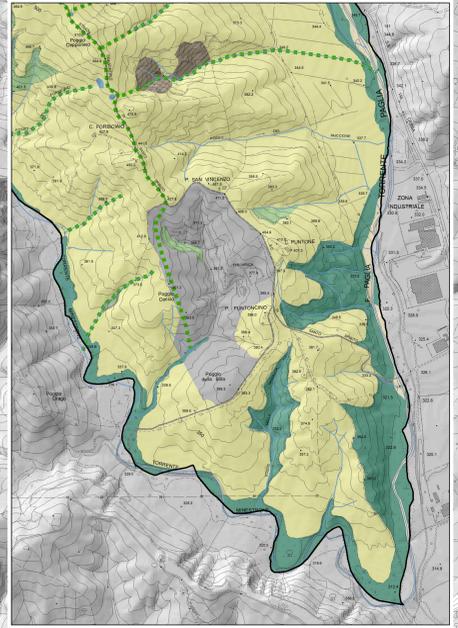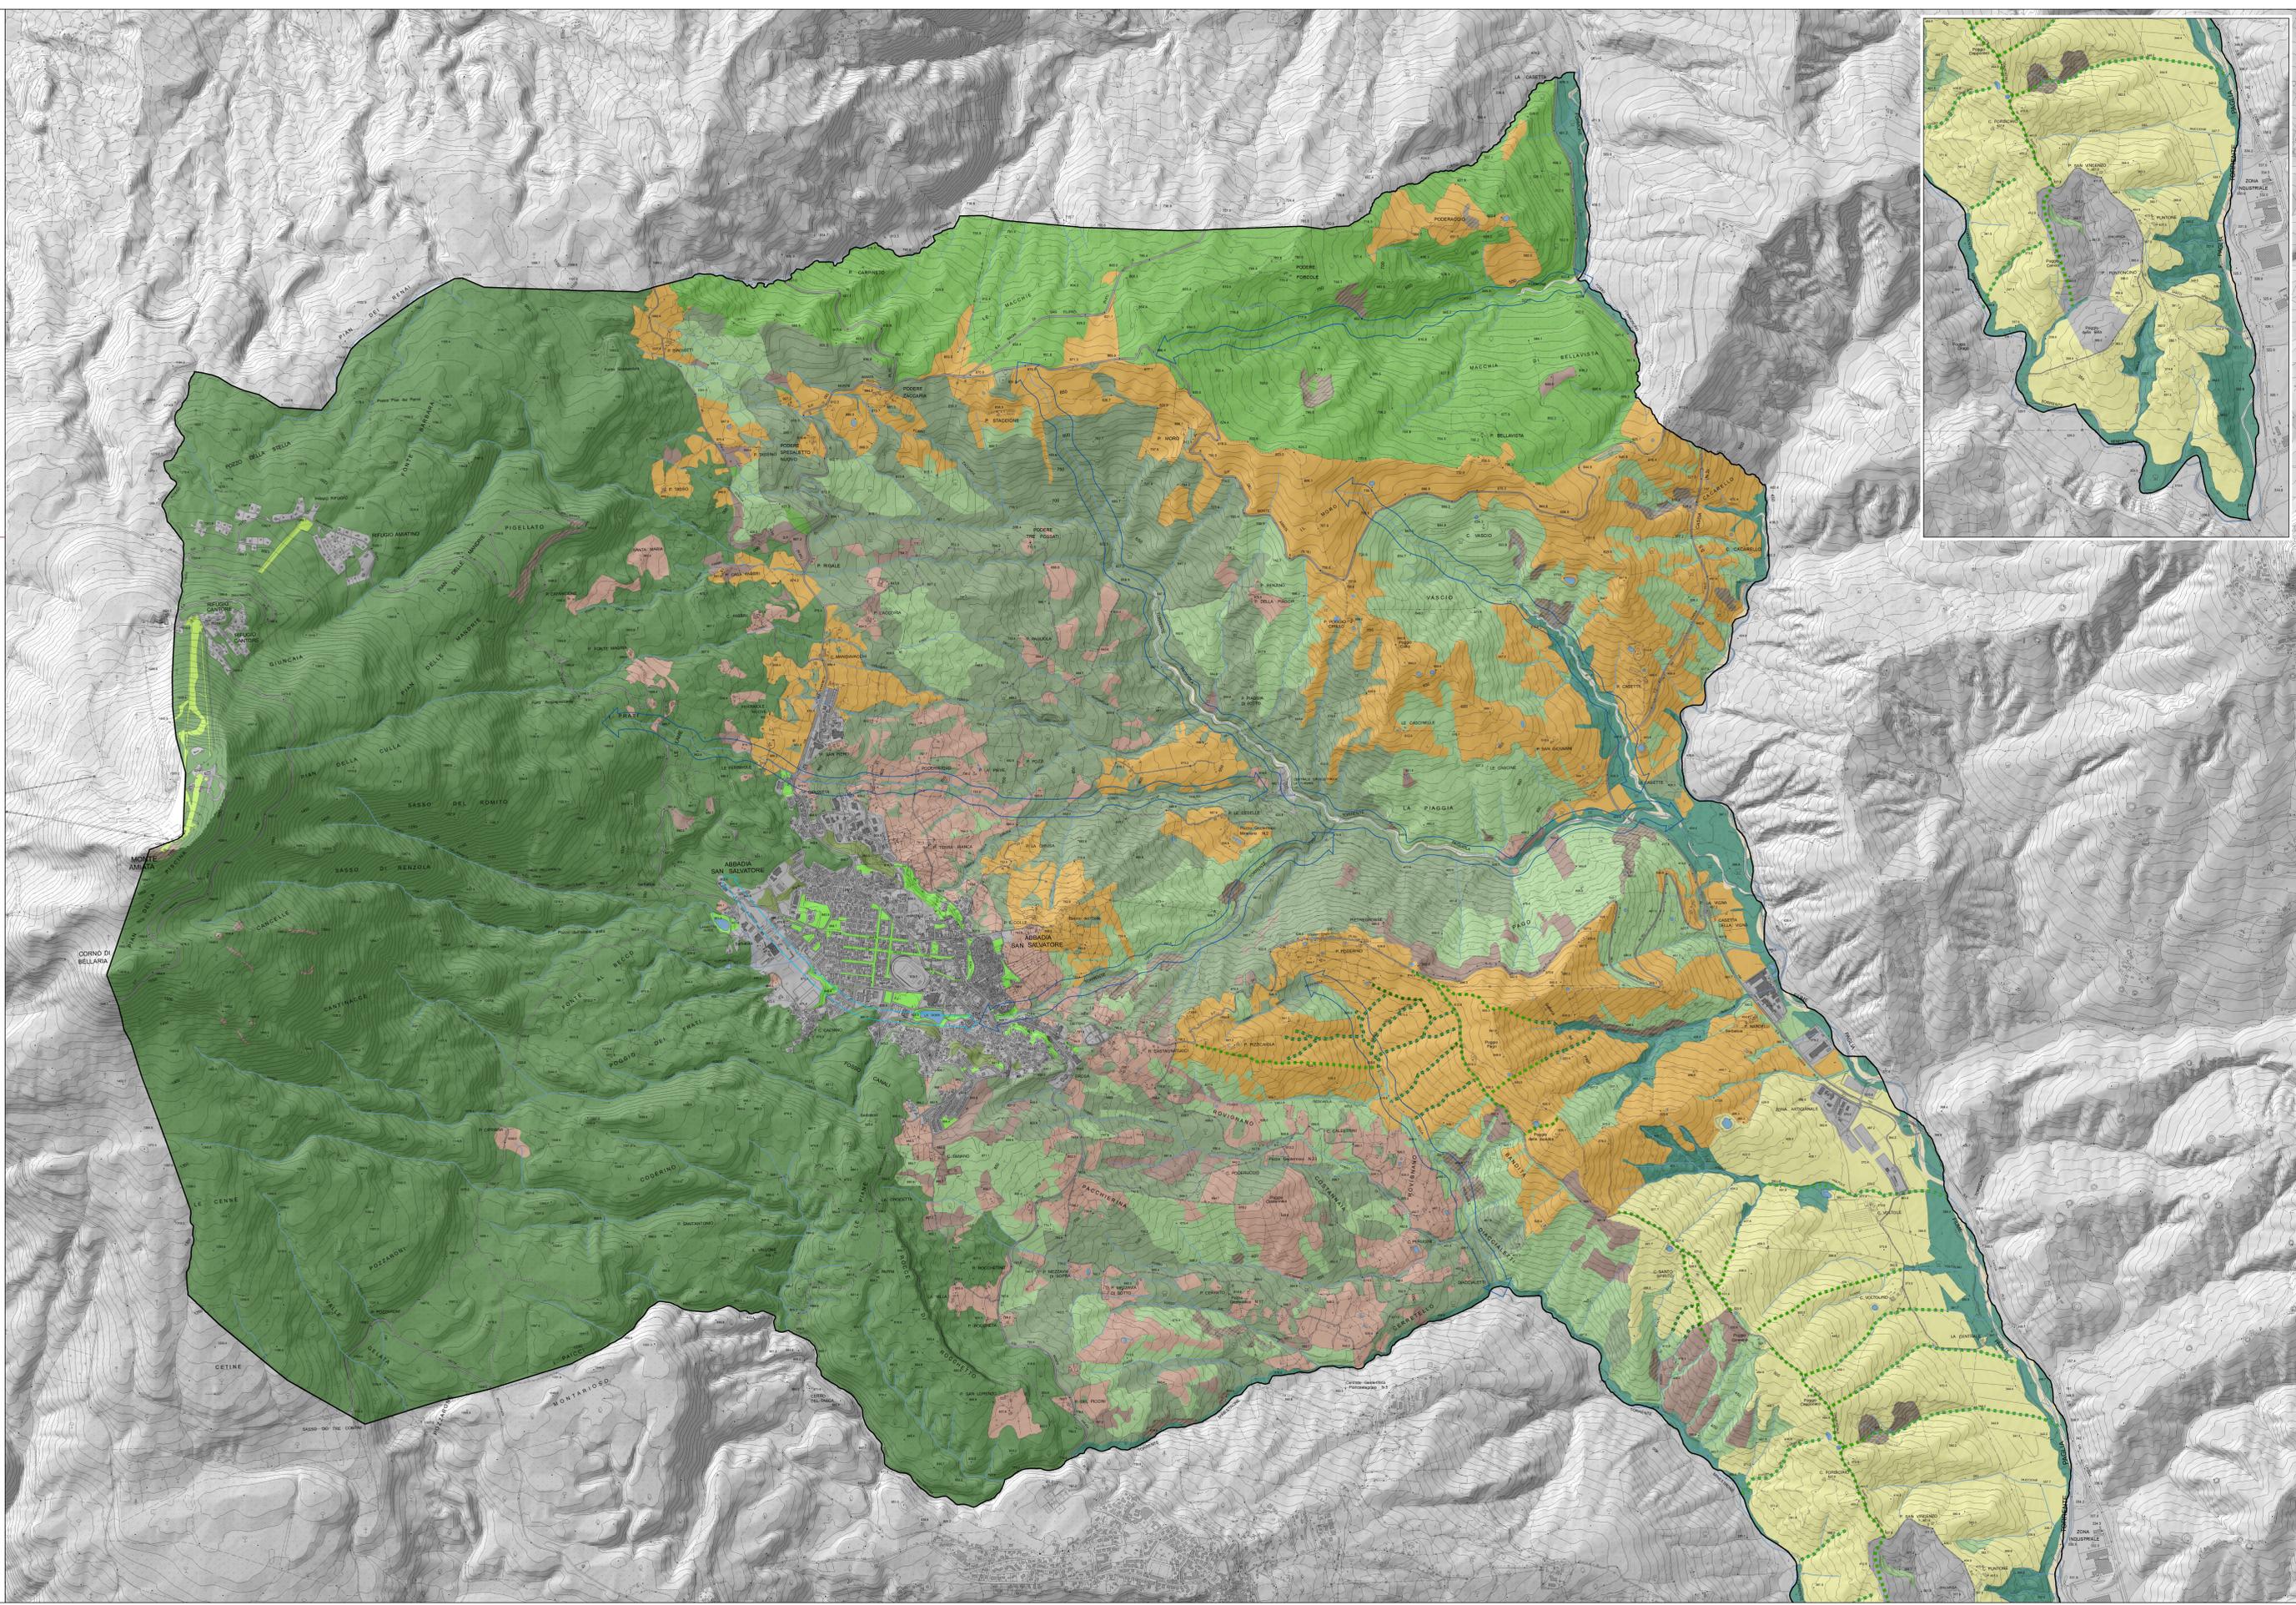

LEGENDA