


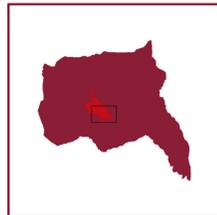

COMUNE DI ABBADIA SAN SALVATORE
PROVINCIA DI SIENA



PIANO STRUTTURALE

L.R. 10 novembre 2014, n. 65

Sindaco
Fabrizio Tondi

Ufficio di Piano
Antonio Petrucci - *Responsabile del Settore edilizia e urbanistica*
Andrea Sabatini - *Responsabile del procedimento*
Sabrina Paradisi - *Garante dell'informazione e della partecipazione*

Progetto e procedura di VAS
Fabrizio Milesi

Collaborazione al Progetto
Tommaso Di Pietro

Aspetti del territorio fisico
Geoco studio associato:
Roberto Neroni
Enrico Neroni

Studi idraulici
Andrea Sorbi
Niccolò Neroni

Aspetti archeologici
Archeotipo Srl:
Federico Salzotti
Stefano Bertoldi

MAPPATURA DEI PERCORSI ACCESSIBILI FONDAMENTALI PER LA FRUIZIONE DELLE FUNZIONI PUBBLICHE URBANE


GIUGNO 2023 - scala 1:2.000

MAPPA DEI PERCORSI ACCESSIBILI (Art. 28, c.7)

-  Percorsi fondamentali per la fruizione delle funzioni pubbliche urbane
-  Tratti stradali e altri percorsi dedicati in via esclusiva alla mobilità pedonale
-  Tratti stradali dotati di marciapiede
-  Tratti stradali dotati di marciapiede o segnaletica orizzontale
-  Tratti stradali dotati di segnaletica orizzontale
-  Tratti stradali dotati di segnaletica orizzontale discontinua
-  Tratti stradali privi di dotazioni per la mobilità pedonale

SERVIZI E ATTREZZATURE DI INTERESSE PUBBLICO

-  Attrezzature amministrative, per la difesa e la prot. civile
-  Attrezzature sanitarie e socio-assistenziali
-  Attrezzature Scolastiche
-  Attrezzature e spazi per l'attività sportiva
-  Attrezzature culturali e ricreative
-  Attrezzature Religiose
-  Centrale elettrica
-  Cimitero
-  Isola ecologica
-  Parchi urbani
-  Centro storico e altri immobili di interesse culturale

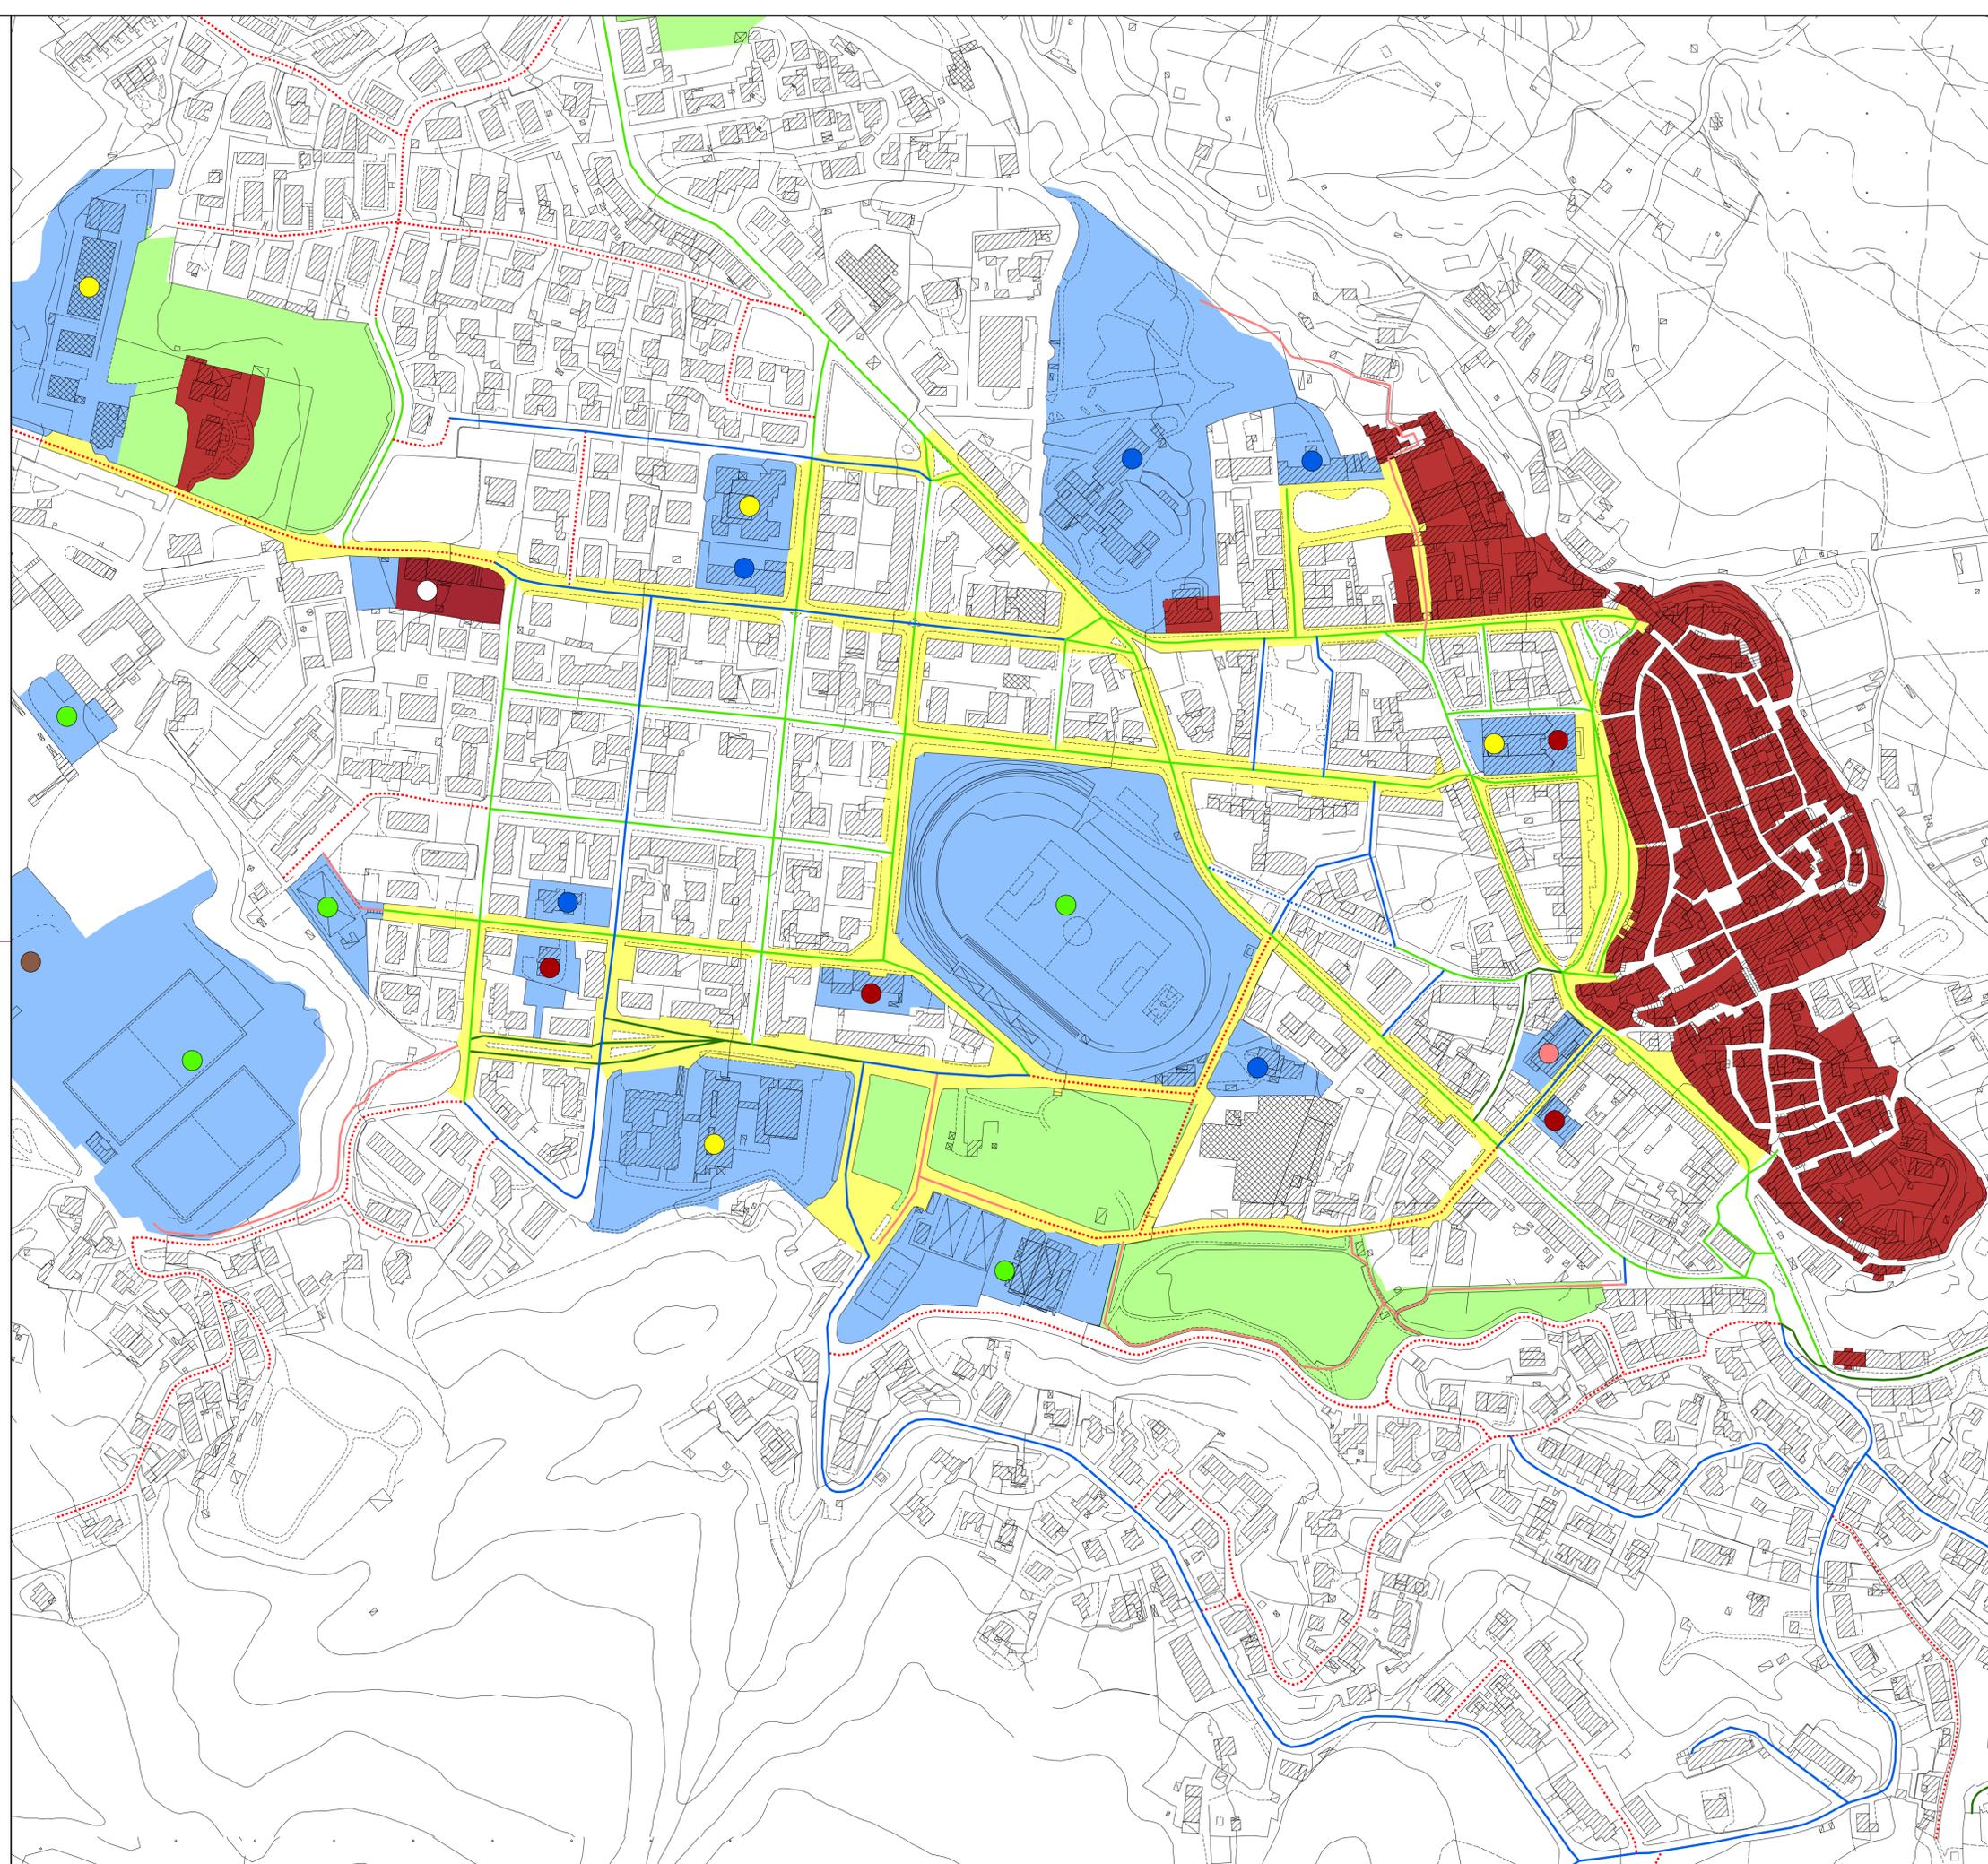

PS
5b

LEGENDA