




COMUNE DI ABBADIA SAN SALVATORE
 PROVINCIA DI SIENA

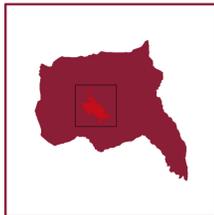

PIANO STRUTTURALE

L.R. 10 novembre 2014, n. 65

Sindaco
 Fabrizio Tondi

Ufficio di Piano
 Antonio Petrucci - *Responsabile del Settore edilizia e urbanistica*
 Andrea Sabatini - *Responsabile del procedimento*
 Sabrina Paradisi - *Garante dell'informazione e della partecipazione*

Progetto e procedura di VAS
 Fabrizio Milesi

Collaborazione al Progetto
 Tommaso Di Pietro

Aspetti del territorio fisico
 Geoco studio associato:
 Roberto Neroni
 Enrico Neroni

Studi idraulici
 Andrea Sorbi
 Niccolò Neroni

Aspetti archeologici
 Archeotipo Srl:
 Federico Salzotti
 Stefano Bertoldi

**PS
 10**

STRATEGIA DELLO SVILUPPO SOSTENIBILE. AREA URBANA


GIUGNO 2023 - scala 1:5.000

AZIONI STRATEGICHE

- Progetto integrato 'GeoParco' (Art. 50, c.2, lett.a)
- Recupero e riqualificazione di aree dismesse (Art. 50, c.2, lett.b, c)
- Recupero area vecchio mulino (Art. 50, c.2, lett.d)
- Interventi di realizzazione di edilizia residenziale pubblica e contestuale qualificazione del margine urbano (Art. 50, c.2, lett.e)
- Interventi di adeguamento della viabilità (Art. 50, c.2, lett.f)
- Riqualificazione aree di margine (Art. 50, c.2, lett.g)
- Interventi di mitigazione del rischio idraulico (Art. 50, c.2, lett.h)
- Bonifica e recupero area 'Le Lame' (Art. 50, c.2, lett.i)

SOTTOAMBITI DI RIFERIMENTO

- Centro storico (Art. 50, c.4, lett.f)
- Insediamenti storici (Art. 50, c.4, lett.g)
- Parco Museo Minerario (Art. 50, c.4, lett.e)
- Tessuti consolidati (Art. 50, c.4, lett.i)
- Aree per servizi e attrezzature di interesse pubblico (Art. 50, c.4, lett.j)
- Insediamenti produttivi (Art. 50, c.4, lett.k)
- Aree verdi di connessione ecologica (Art. 50, c.4, lett.l)
- Spazi prevalentemente ineditificati integrativi degli insediamenti (Art. 50, c.4, lett.m)
- Ambiti di pertinenza del centro storico (Art. 50, c.4, lett.h)
- Ambiti periurbani (Art. 50, c.4, lett.c)
- Ambiti periurbani da riqualificare (Art. 50, c.4, lett.c)
- Strada
- Specchio d'acqua
- Perimetro del territorio urbanizzato

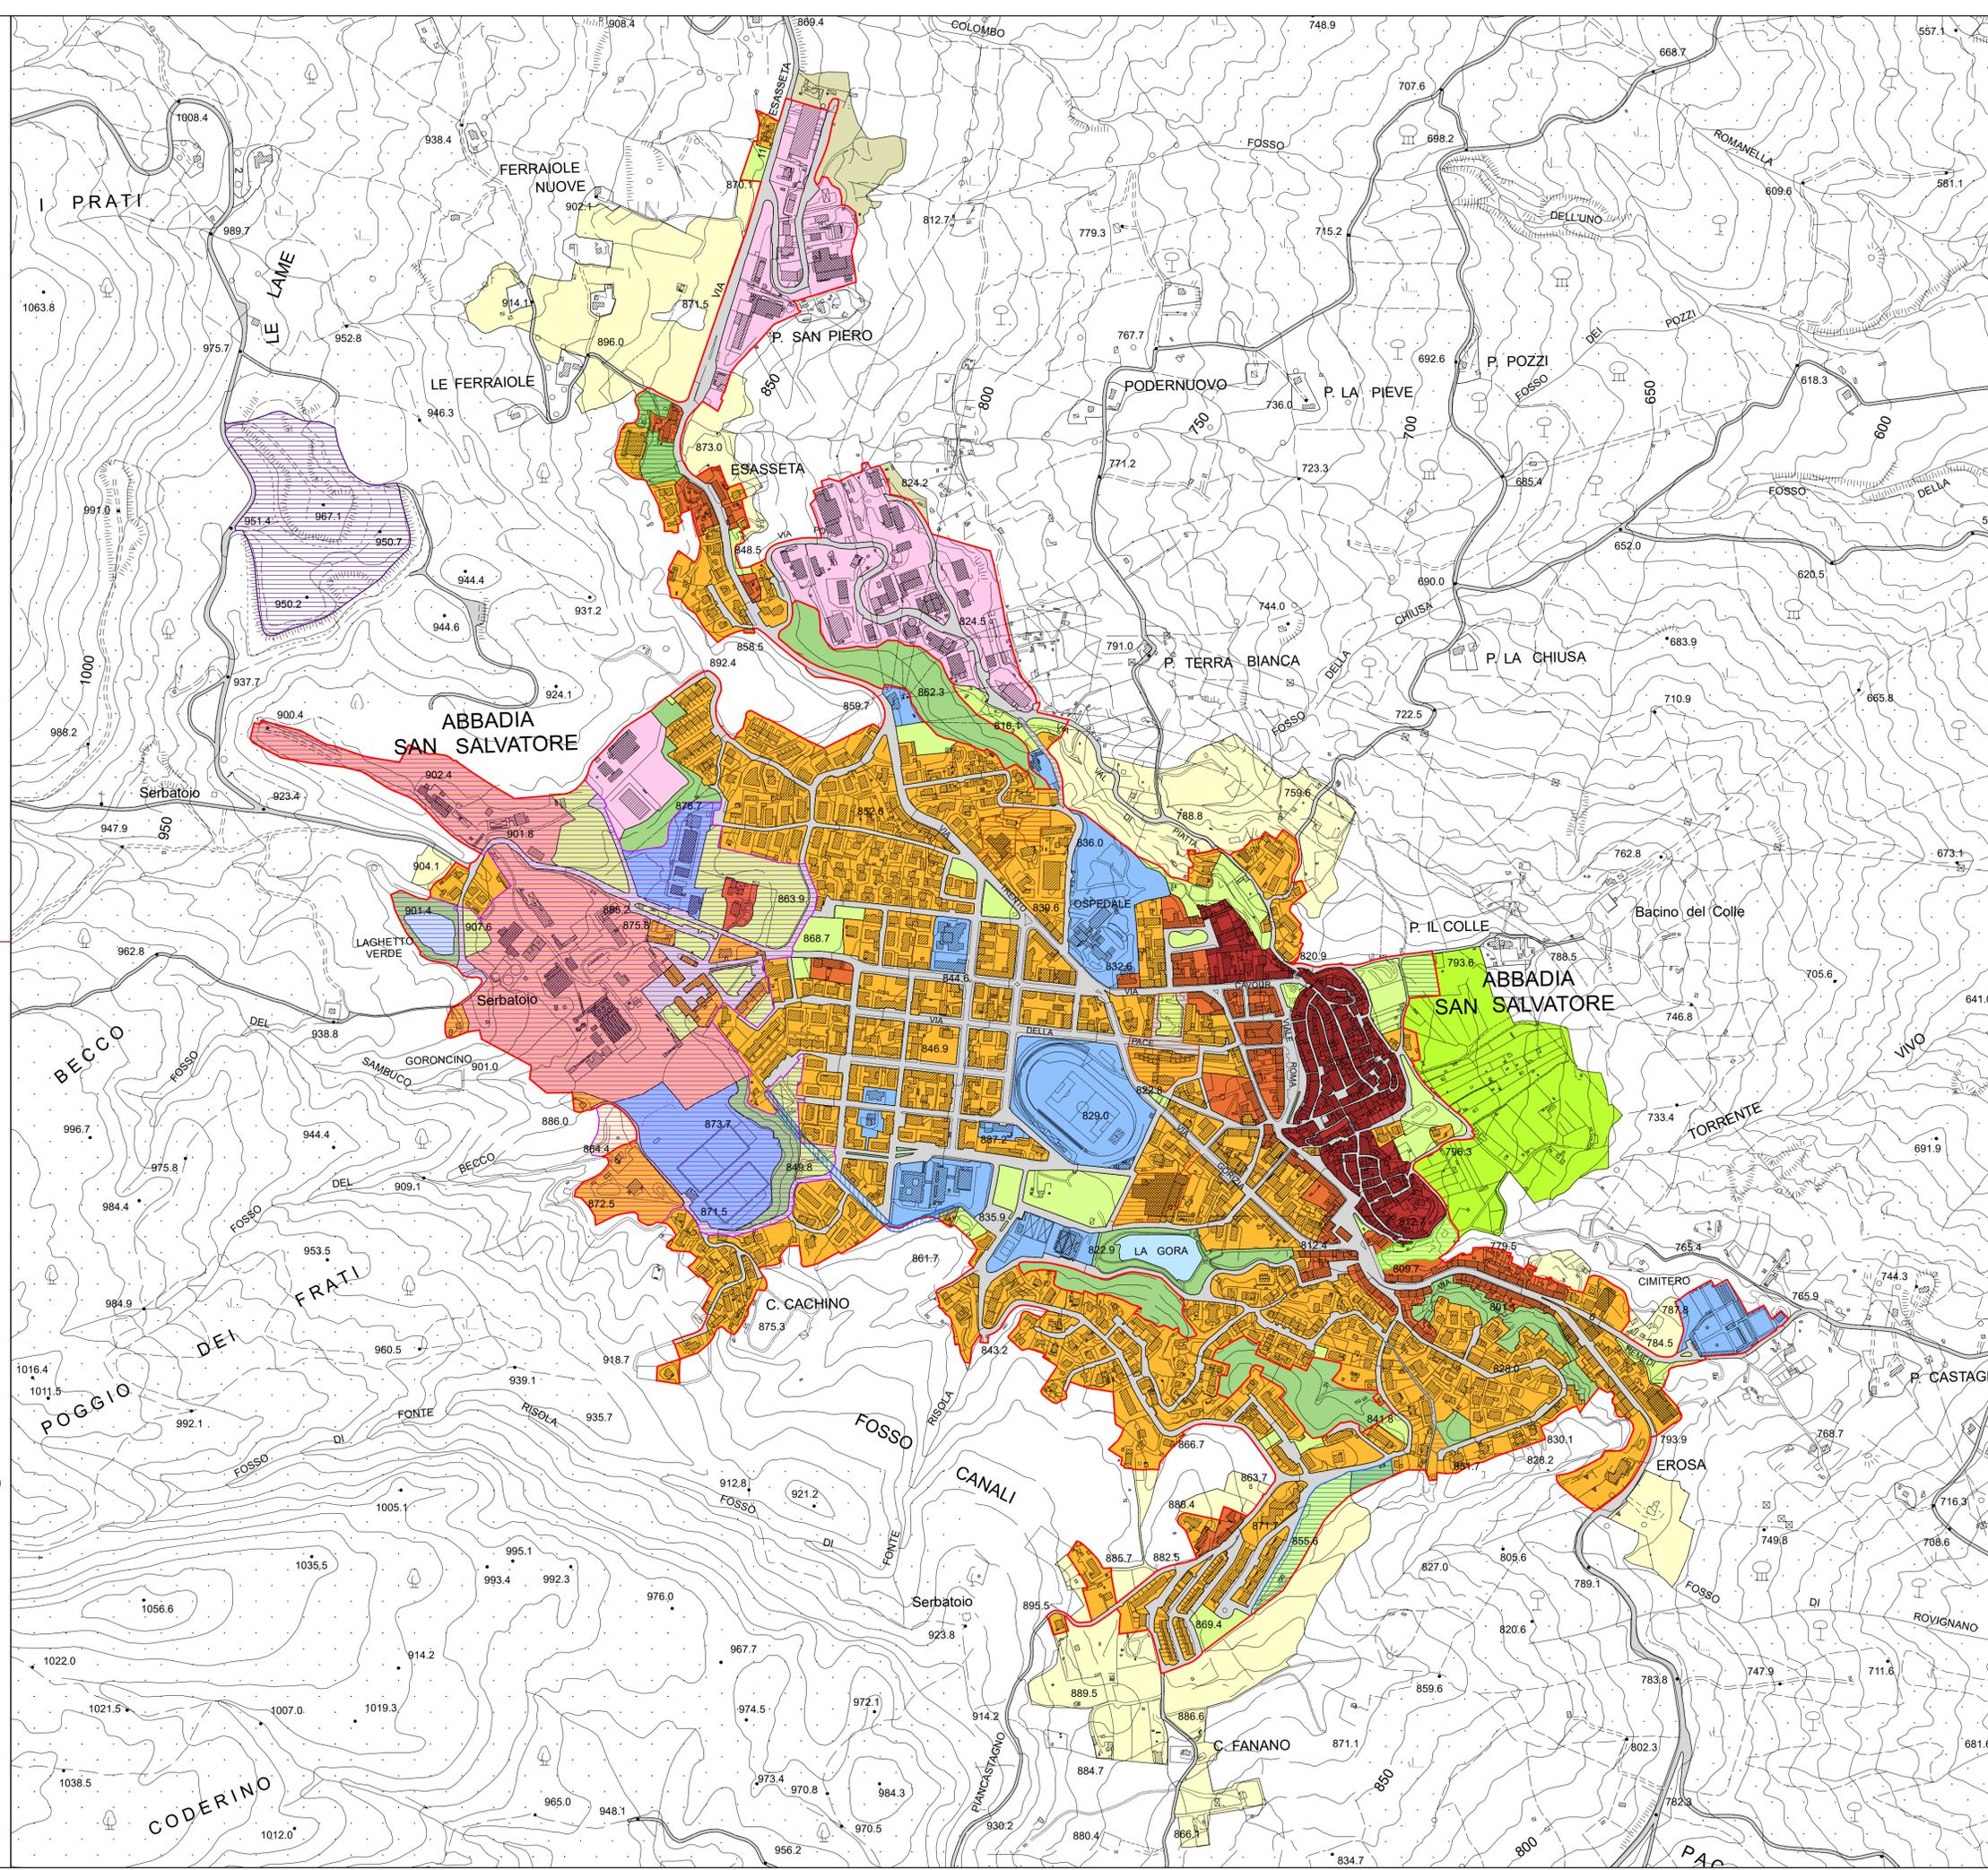

LEGENDA