




**COMUNE DI ABBADIA SAN SALVATORE**  
 PROVINCIA DI SIENA

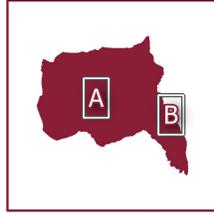

## PIANO STRUTTURALE

L.R. 10 novembre 2014, n. 65

**Sindaco**  
 Fabrizio Tondi

**Ufficio di Piano**  
 Antonio Petrucci - *Responsabile del Settore edilizia e urbanistica*  
 Andrea Sabatini - *Responsabile del procedimento*  
 Sabrina Paradisi - *Garante dell'informazione e della partecipazione*

**Progetto e procedura di VAS**  
 Fabrizio Milesi

**Collaborazione al Progetto**  
 Tommaso Di Pietro

**Aspetti del territorio fisico**  
 Geoco studio associato:  
 Roberto Neroni  
 Enrico Neroni

**Studi idraulici**  
 Andrea Sorbi  
 Niccolò Neroni

**Aspetti archeologici**  
 Archeotipo Srl:  
 Federico Salzotti  
 Stefano Bertoldi

**ID  
 06**

## CARTA DEI BATTENTI PER TEMPO DI RITORNO 200 ANNI

MARZO 2022 - scala 1:5.000 @A1

Limiti del comune di Abbadia San Salvatore

**Battenti di dettaglio tr200 anni**

Perimetri con analisi idraulica di dettaglio

**Battenti di esondazione Tr 200 anni (m)**

Banda 1 (Gray)

<= 0.10

0.10 - 0.30

0.30 - 0.50

0.50 - 0.75

0.75 - 1.00

1.00 - 1.25

1.25 - 1.50

> 1.50

**Piano Strutturale**

Area 'Le Lame'

Area produttiva della Val di Paglia


PP Parco Museo Minerario

Territorio urbanizzato


Base cartografica 1:10000 e 1:2000 (fonte Regione Toscana)

Cartografia

Edifici

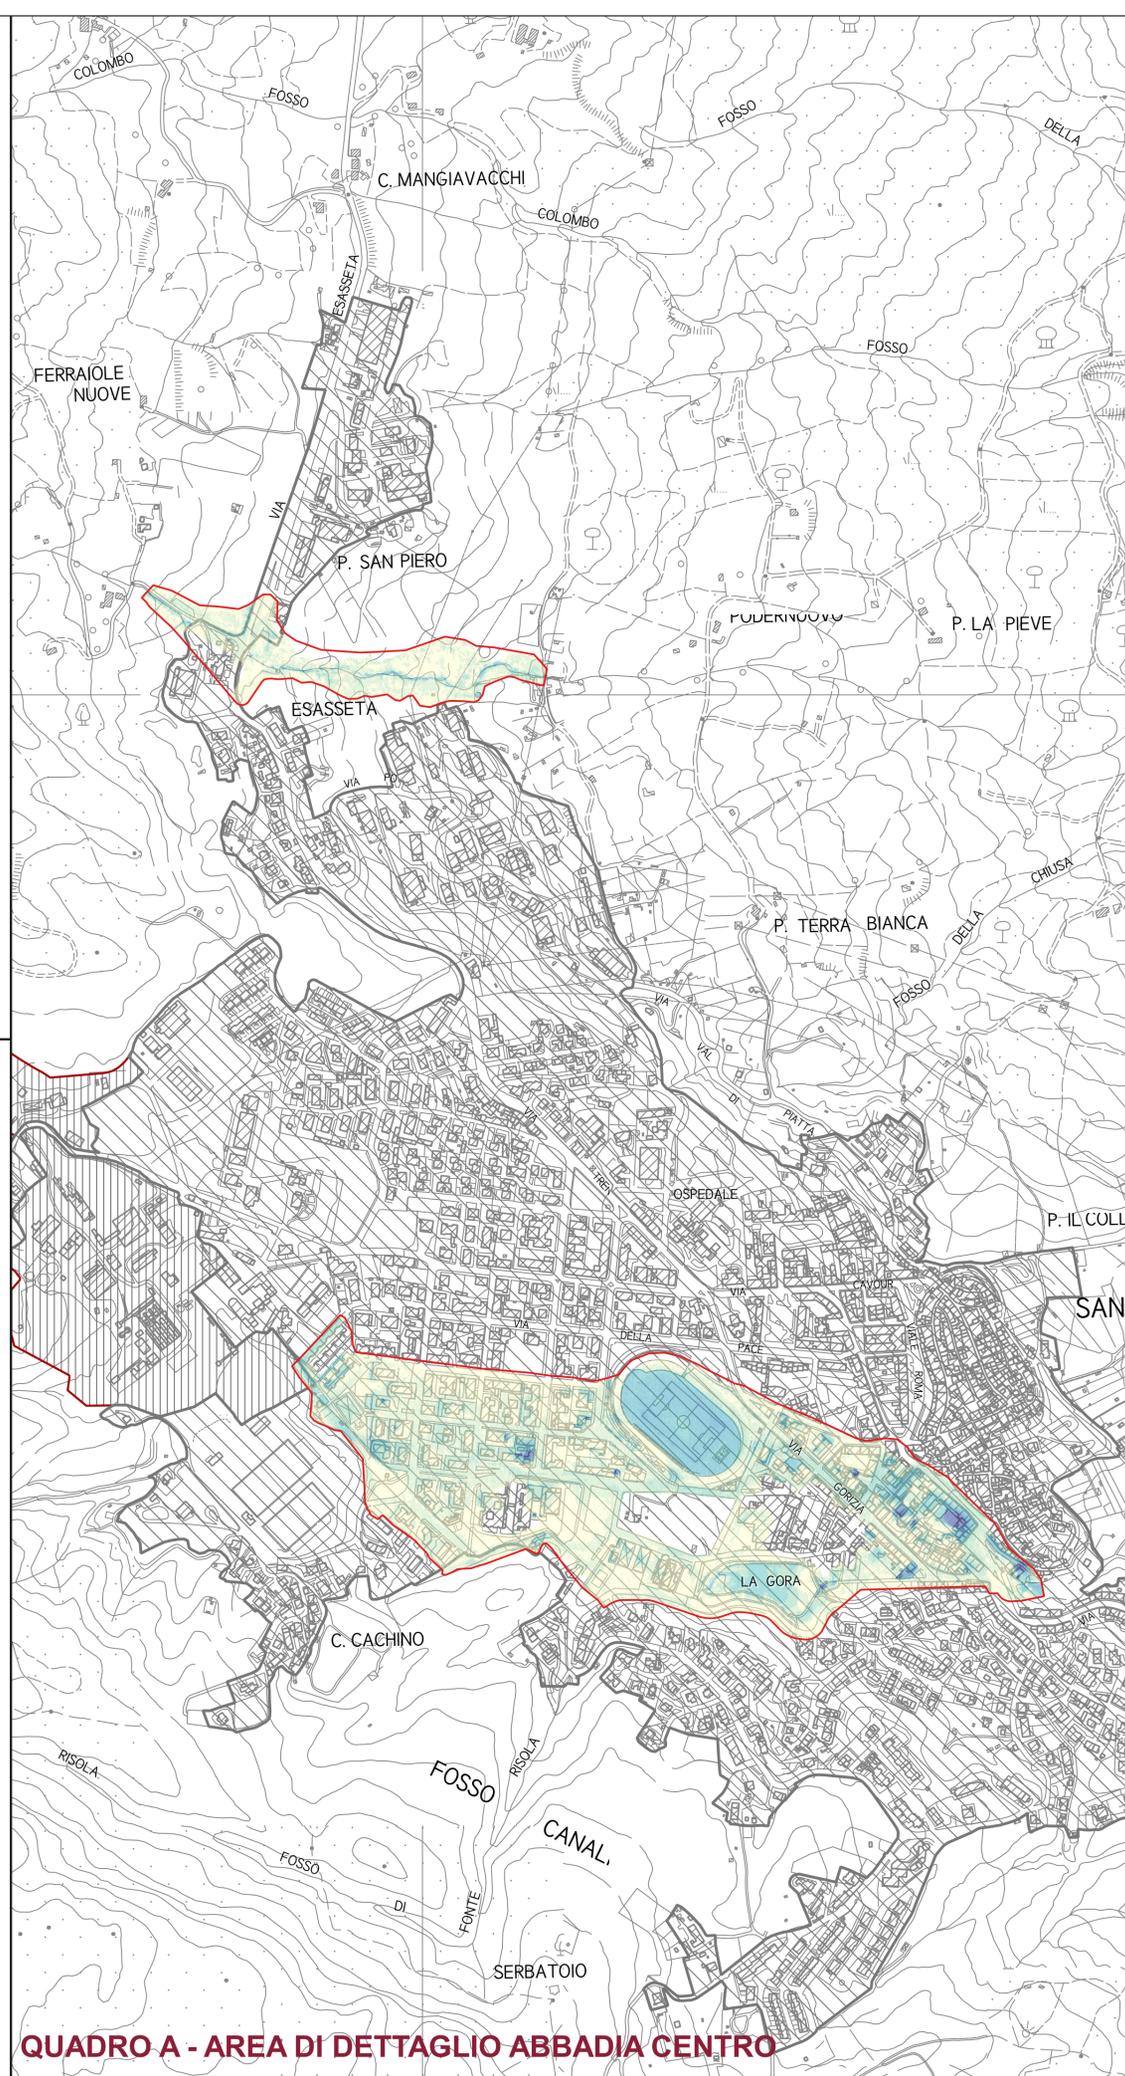

**QUADRO A - AREA DI DETTAGLIO ABBADIA CENTRO**

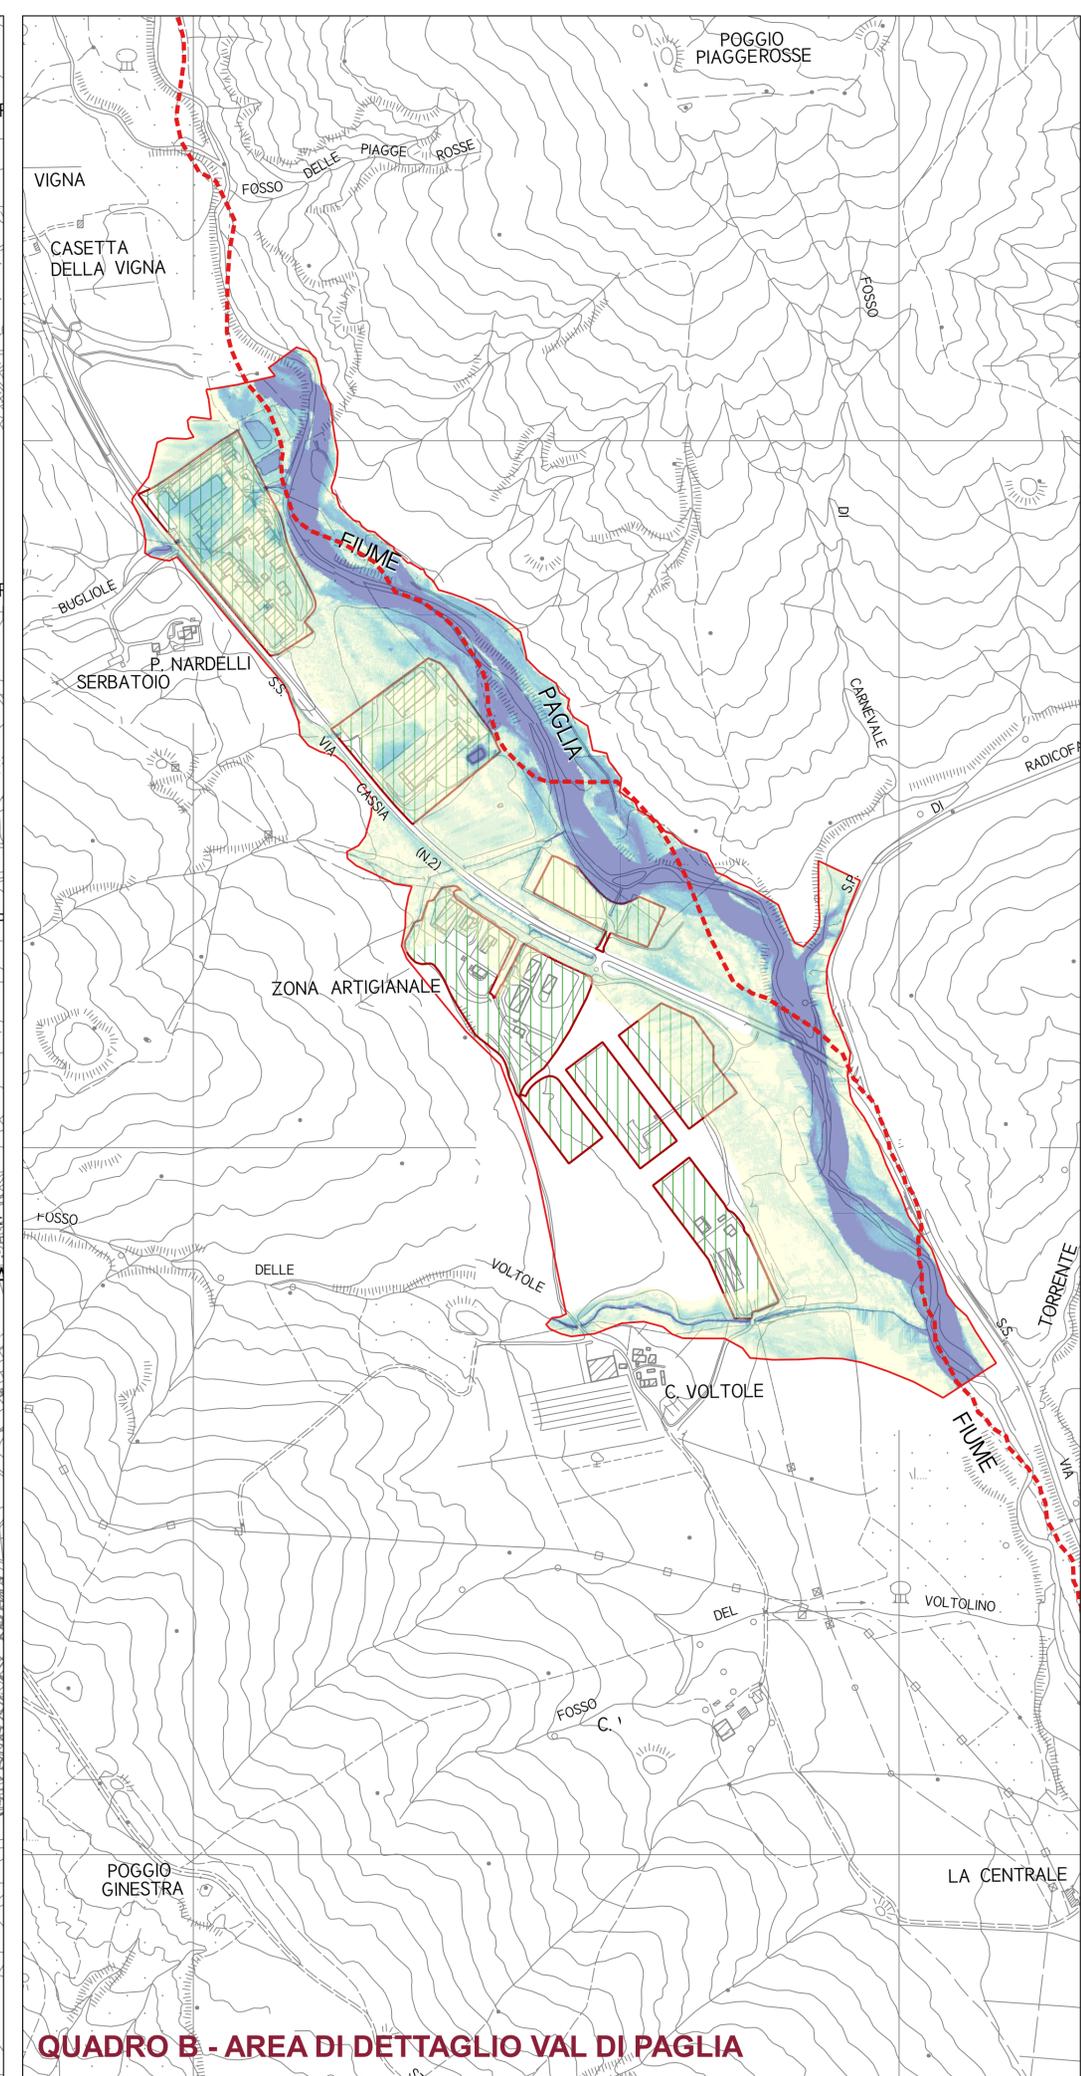

**QUADRO B - AREA DI DETTAGLIO VAL DI PAGLIA**

**LEGENDA**