




COMUNE DI ABBADIA SAN SALVATORE
 PROVINCIA DI SIENA

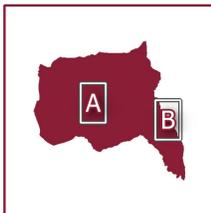

PIANO STRUTTURALE

L.R. 10 novembre 2014, n. 65

Sindaco
 Fabrizio Tondi

Ufficio di Piano
 Antonio Petrucci - *Responsabile del Settore edilizia e urbanistica*
 Andrea Sabatini - *Responsabile del procedimento*
 Sabrina Paradisi - *Garante dell'informazione e della partecipazione*

Progetto e procedura di VAS
 Fabrizio Milesi

Collaborazione al Progetto
 Tommaso Di Pietro

Aspetti del territorio fisico
 Geoco studio associato:
 Roberto Neroni
 Enrico Neroni

Studi idraulici
 Andrea Sorbi
 Niccolò Neroni


Aspetti archeologici
 Archeotipo Srl:
 Federico Salzotti
 Stefano Bertoldi

**ID
 08**


CARTA DELLA MAGNITUDO IDRAULICA

FEBBRAIO 2023 - scala 1:5.000 @A1

- Limiti del comune di Abbadia San Salvatore
- Magnitudo idraulica**
- Perimetri con analisi idraulica di dettaglio
- Classi di magnitudo idraulica**
- Moderata
- Severa
- Molto severa
- Piano Strutturale**
- Area 'Le Lame'
- Area produttiva della Val di Paglia
- PP Parco Museo Minerario
- Territorio urbanizzato
- Base cartografica 1:10000 e 1:2000 (fonte Regione Toscana)**
- Cartografia
- Edifici

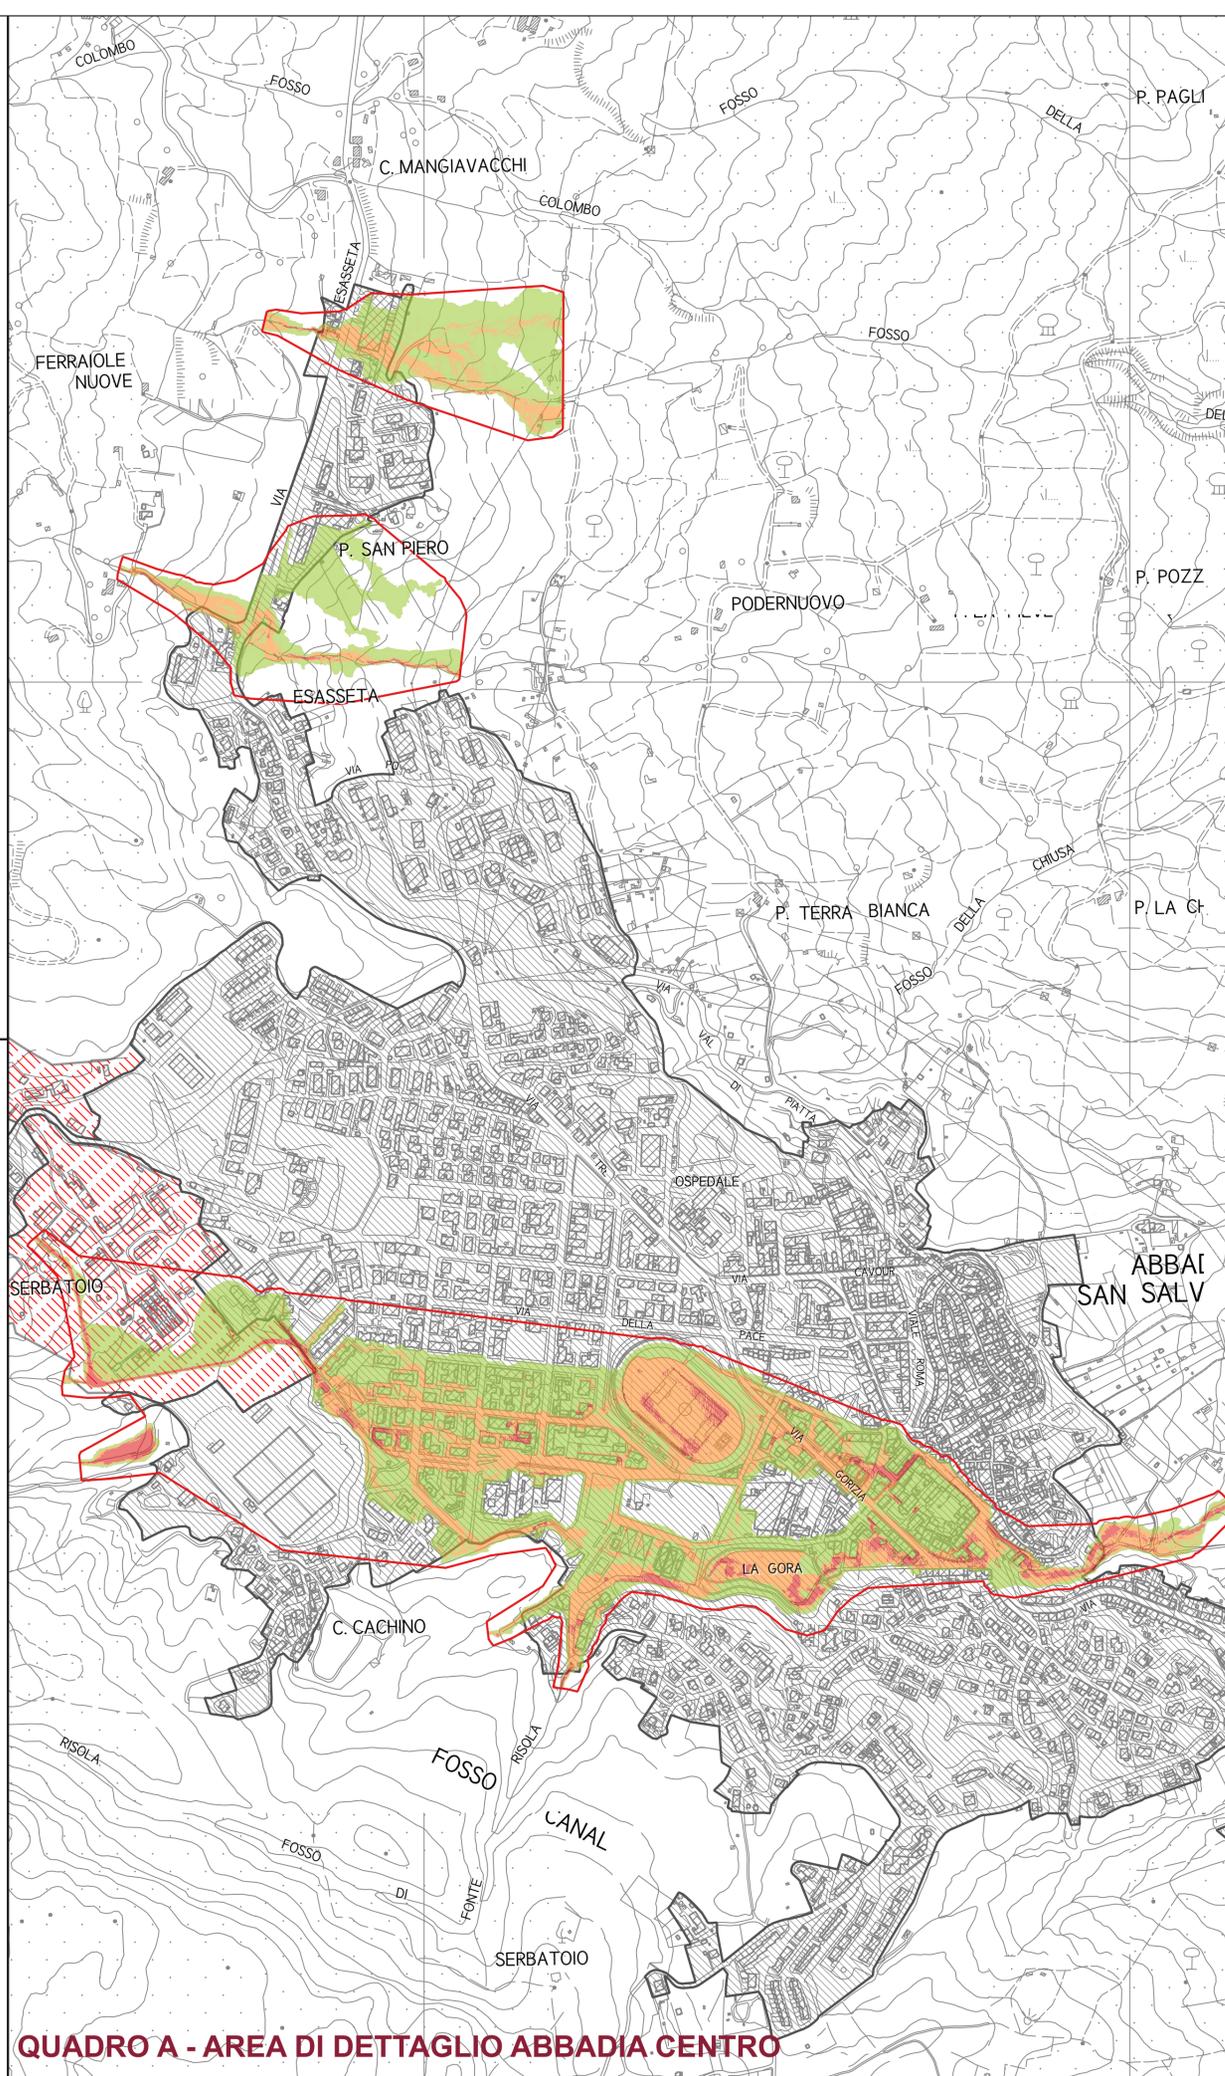

QUADRO A - AREA DI DETTAGLIO ABBADIA CENTRO

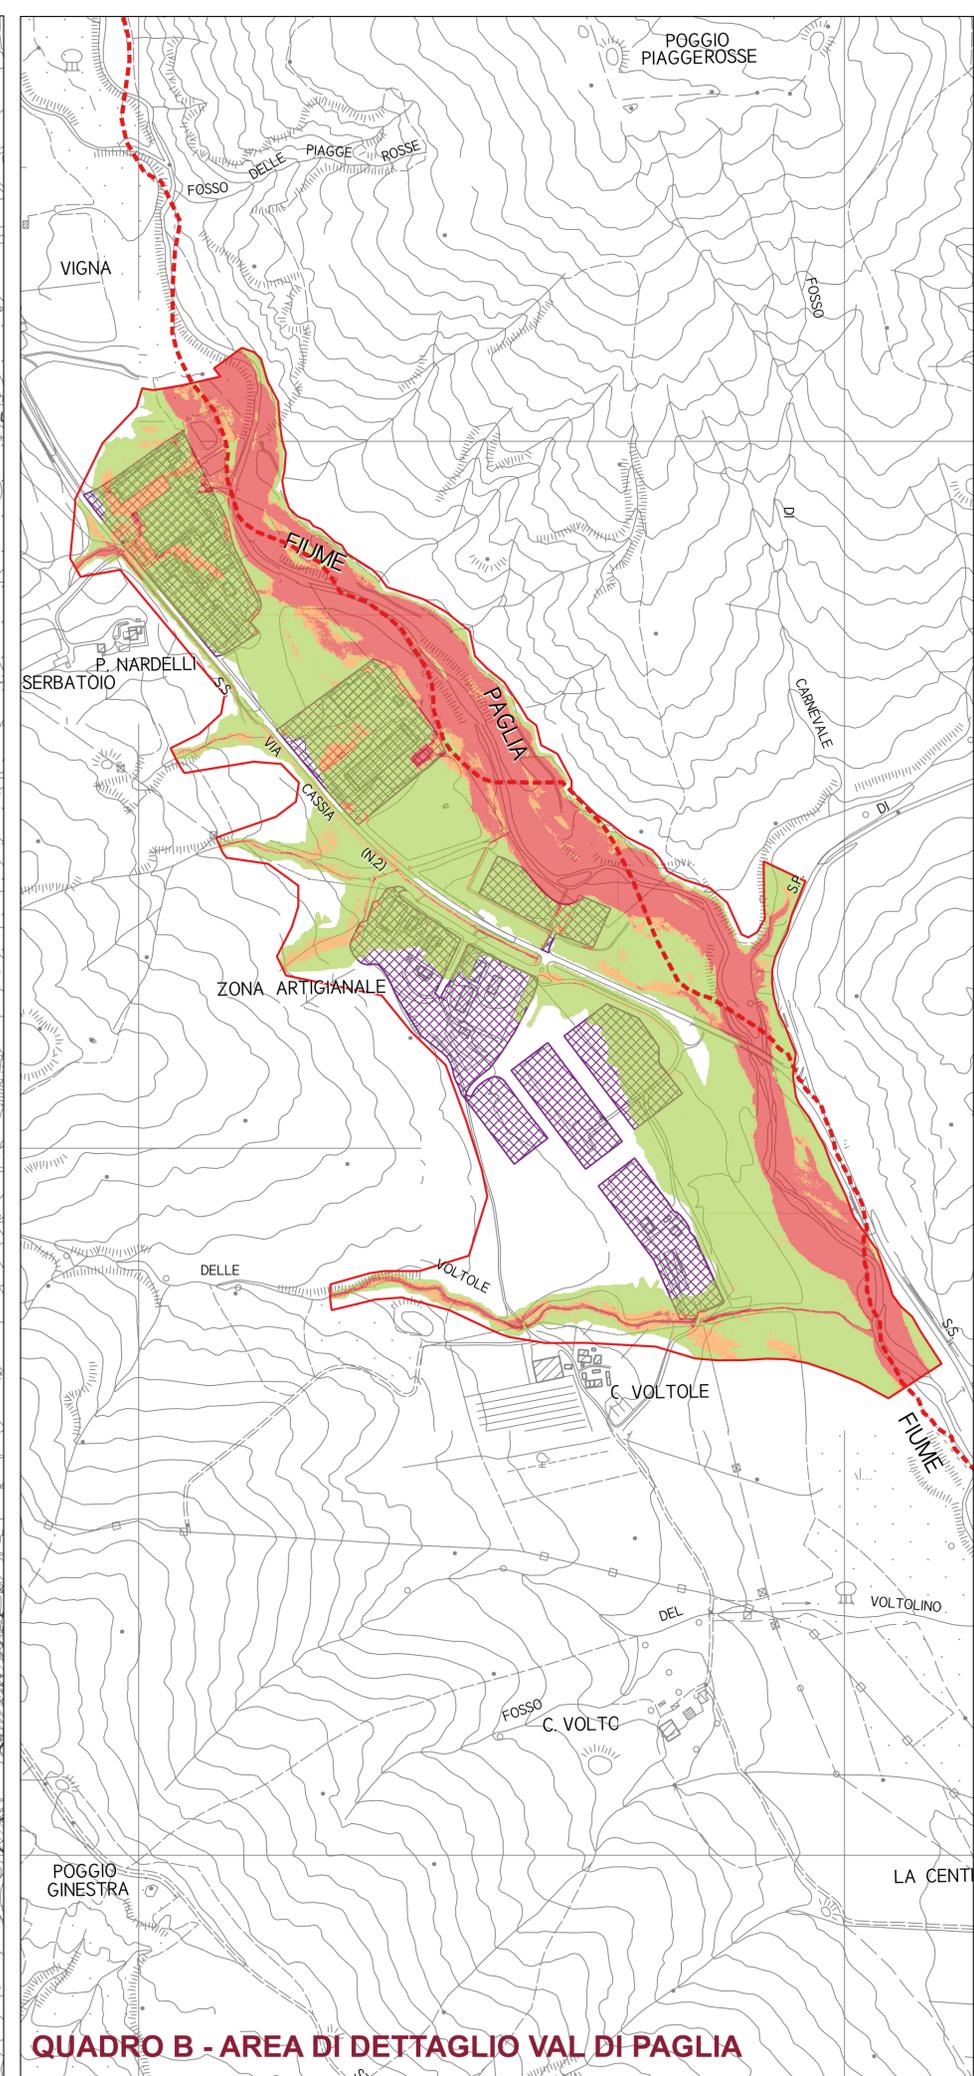

QUADRO B - AREA DI DETTAGLIO VAL DI PAGLIA