















-  Banco ingombro ml. 5 x 9
-  Banco ingombro ml. 5 x 7
-  Banco ingombro ml. 5 x 8
-  Posizionamento banchi con alimentazione a GPL
-  Estintore
-  Barriera antiterrorismo
-  Punto di raccolta Protezione Civile
-  Punto di raccolta gestito da personale qualificato
-  Via di esodo
-  Presidio di primo soccorso
-  Zona caserma Carabinieri
-  Occupazione suolo pubblico attività
- 

- Via della Pace: 1-51
- Via Sabatini 52-72
- Via Serdini 73-90
- Via San Giovanni 91-104
- Via Bruno Buozzi 105-122
- Largo Verdi 123-126
- Via Cavour 127-148
- Via Mentana 149
- P.zza XX Settembre 150-154
- Viale Roma 155-166
- Via Matteotti 167-174
- P.zza della Repubblica 175-184



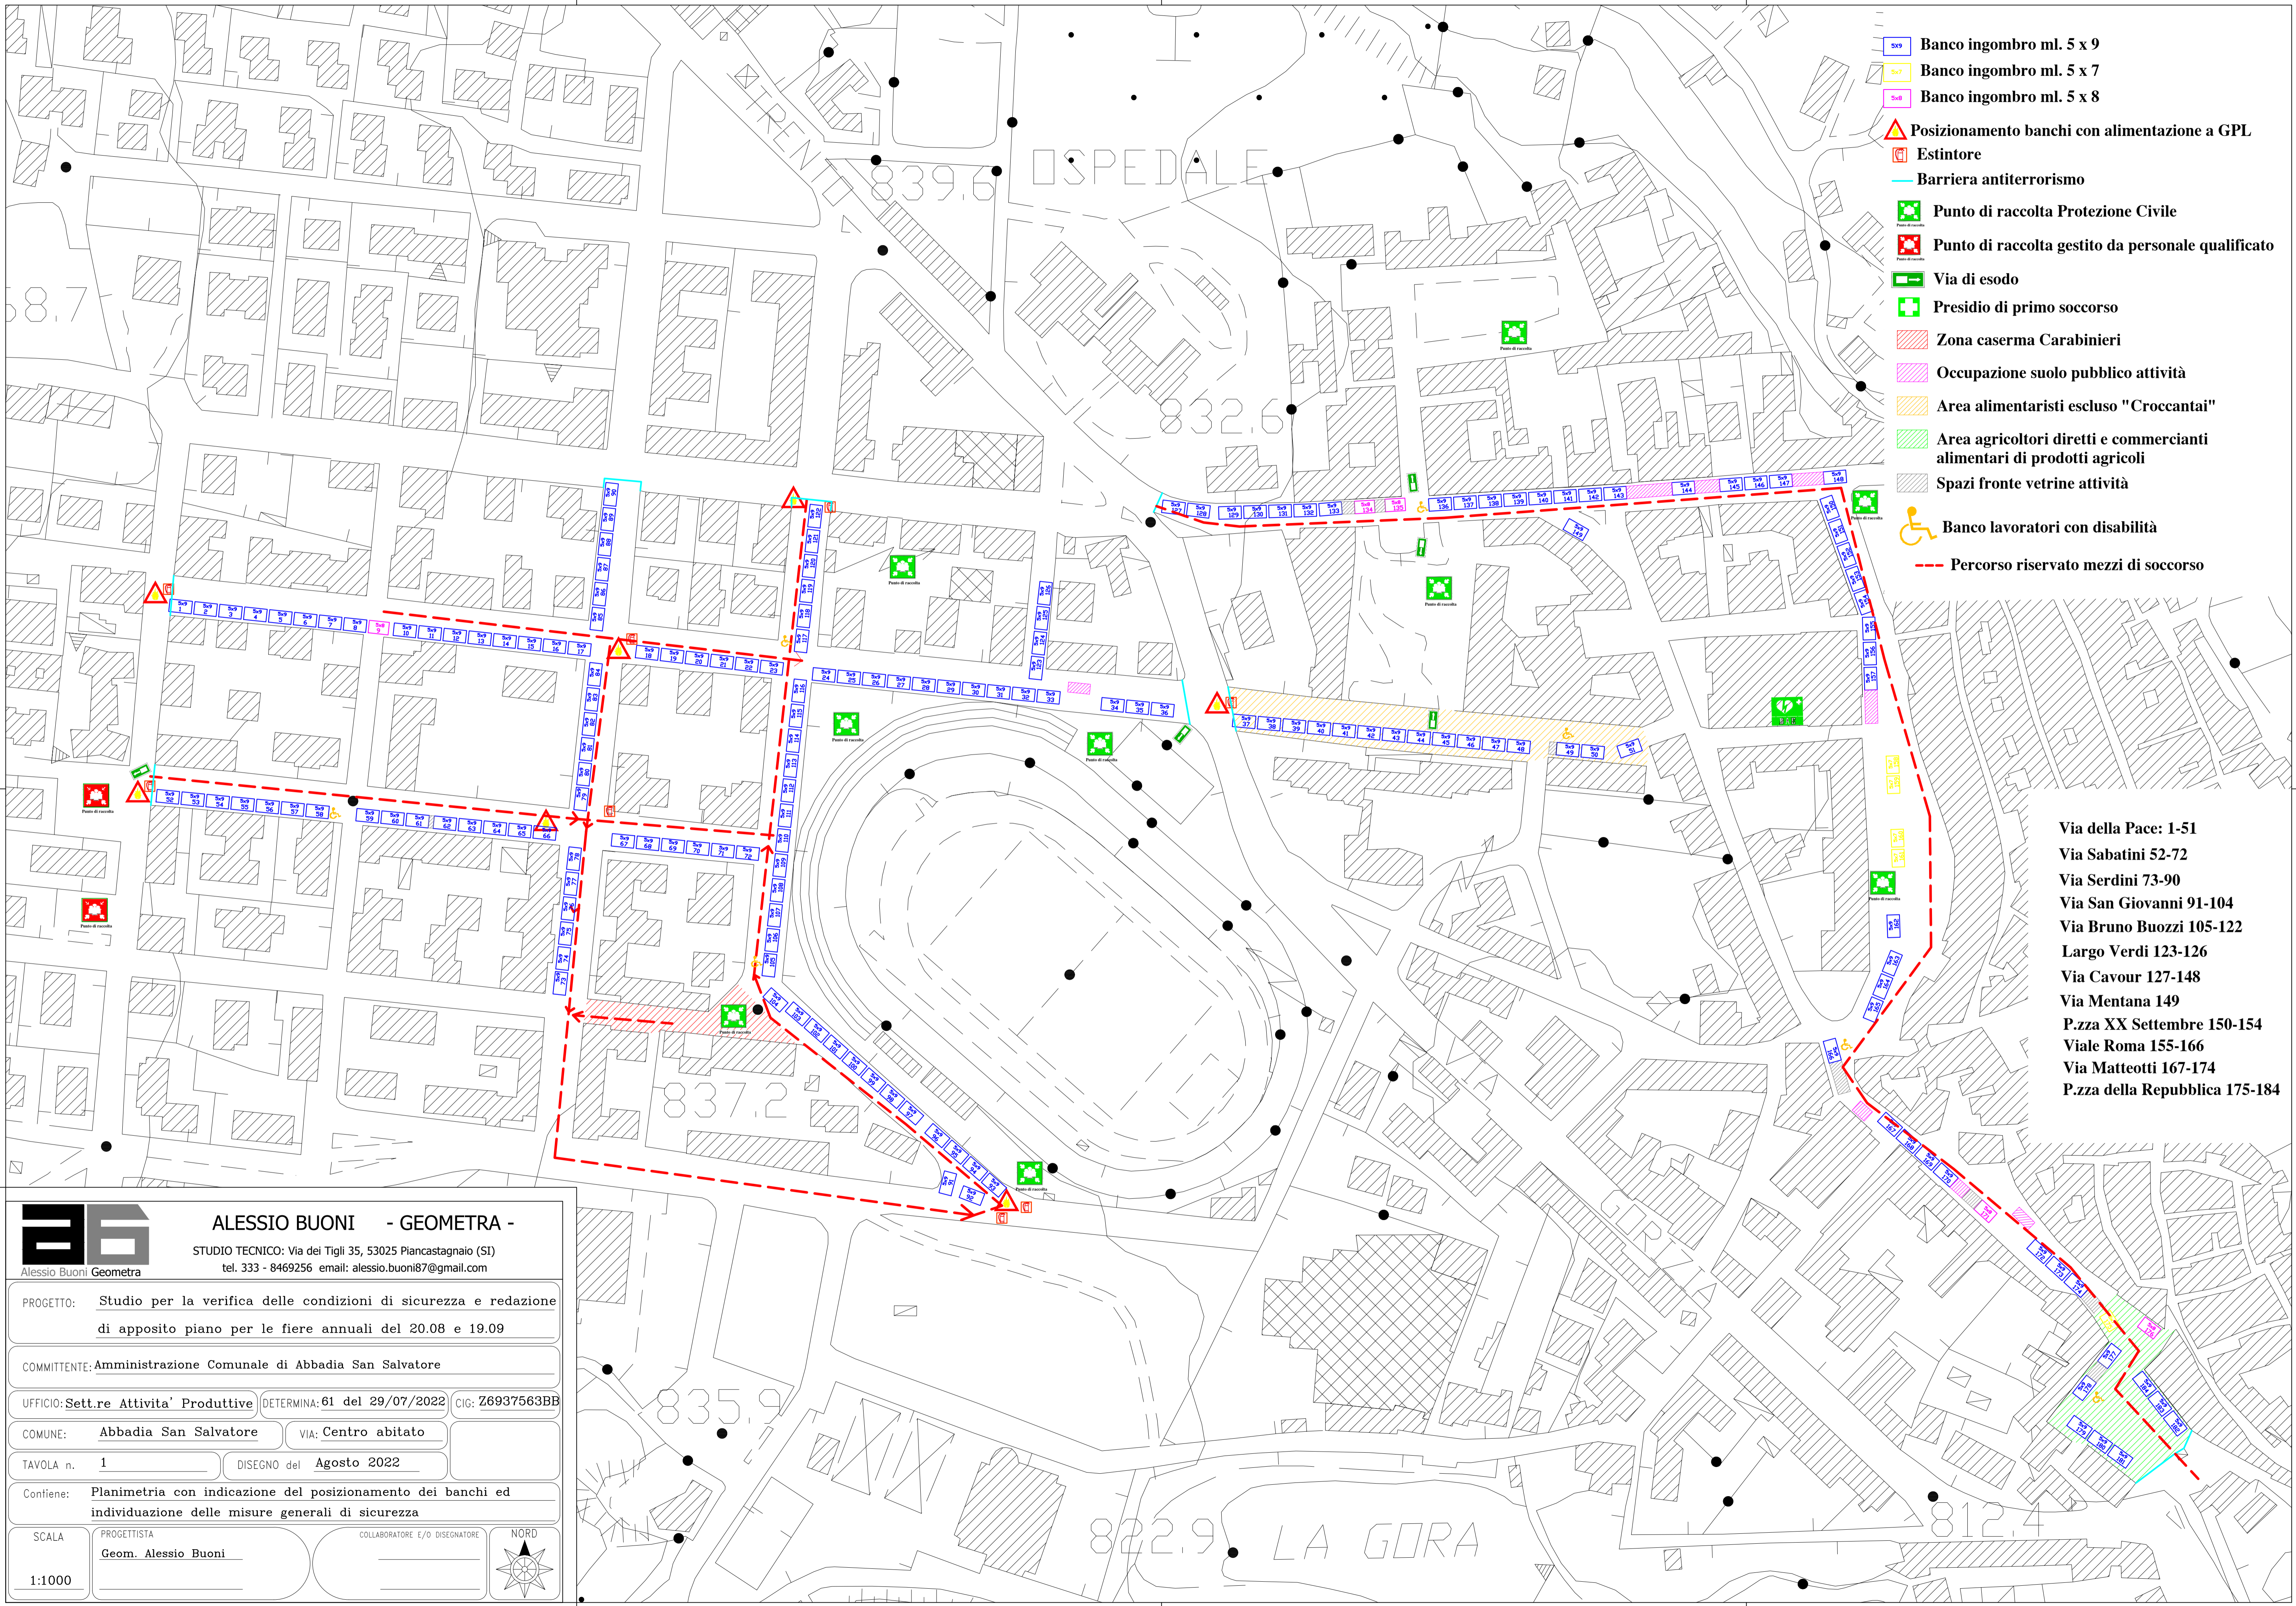

**ALESSIO BUONI - GEOMETRA -**

STUDIO TECNICO: Via dei Tigli 35, 53025 Piancastagnaio (SI)  
tel. 333 - 8469256 email: alessio.buoni87@gmail.com

---

PROGETTO: Studio per la verifica delle condizioni di sicurezza e redazione di apposito piano per le fiere annuali del 20.08 e 19.09

---

COMMITTENTE: Amministrazione Comunale di Abbadia San Salvatore

---

UFFICIO: Sett.re Attivita' Produttive DETERMINA: 61 del 29/07/2022 CIG: Z6937563BB

---

COMUNE: Abbadia San Salvatore VIA: Centro abitato

---


TAVOLA n. 1 DISEGNO del Agosto 2022

---

Contiene: Planimetria con indicazione del posizionamento dei banchi ed individuazione delle misure generali di sicurezza

---

SCALA: PROGETTISTA: Geom. Alessio Buoni COLLABORATORE E/O DISEGNATORE: \_\_\_\_\_

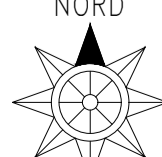

1:1000