
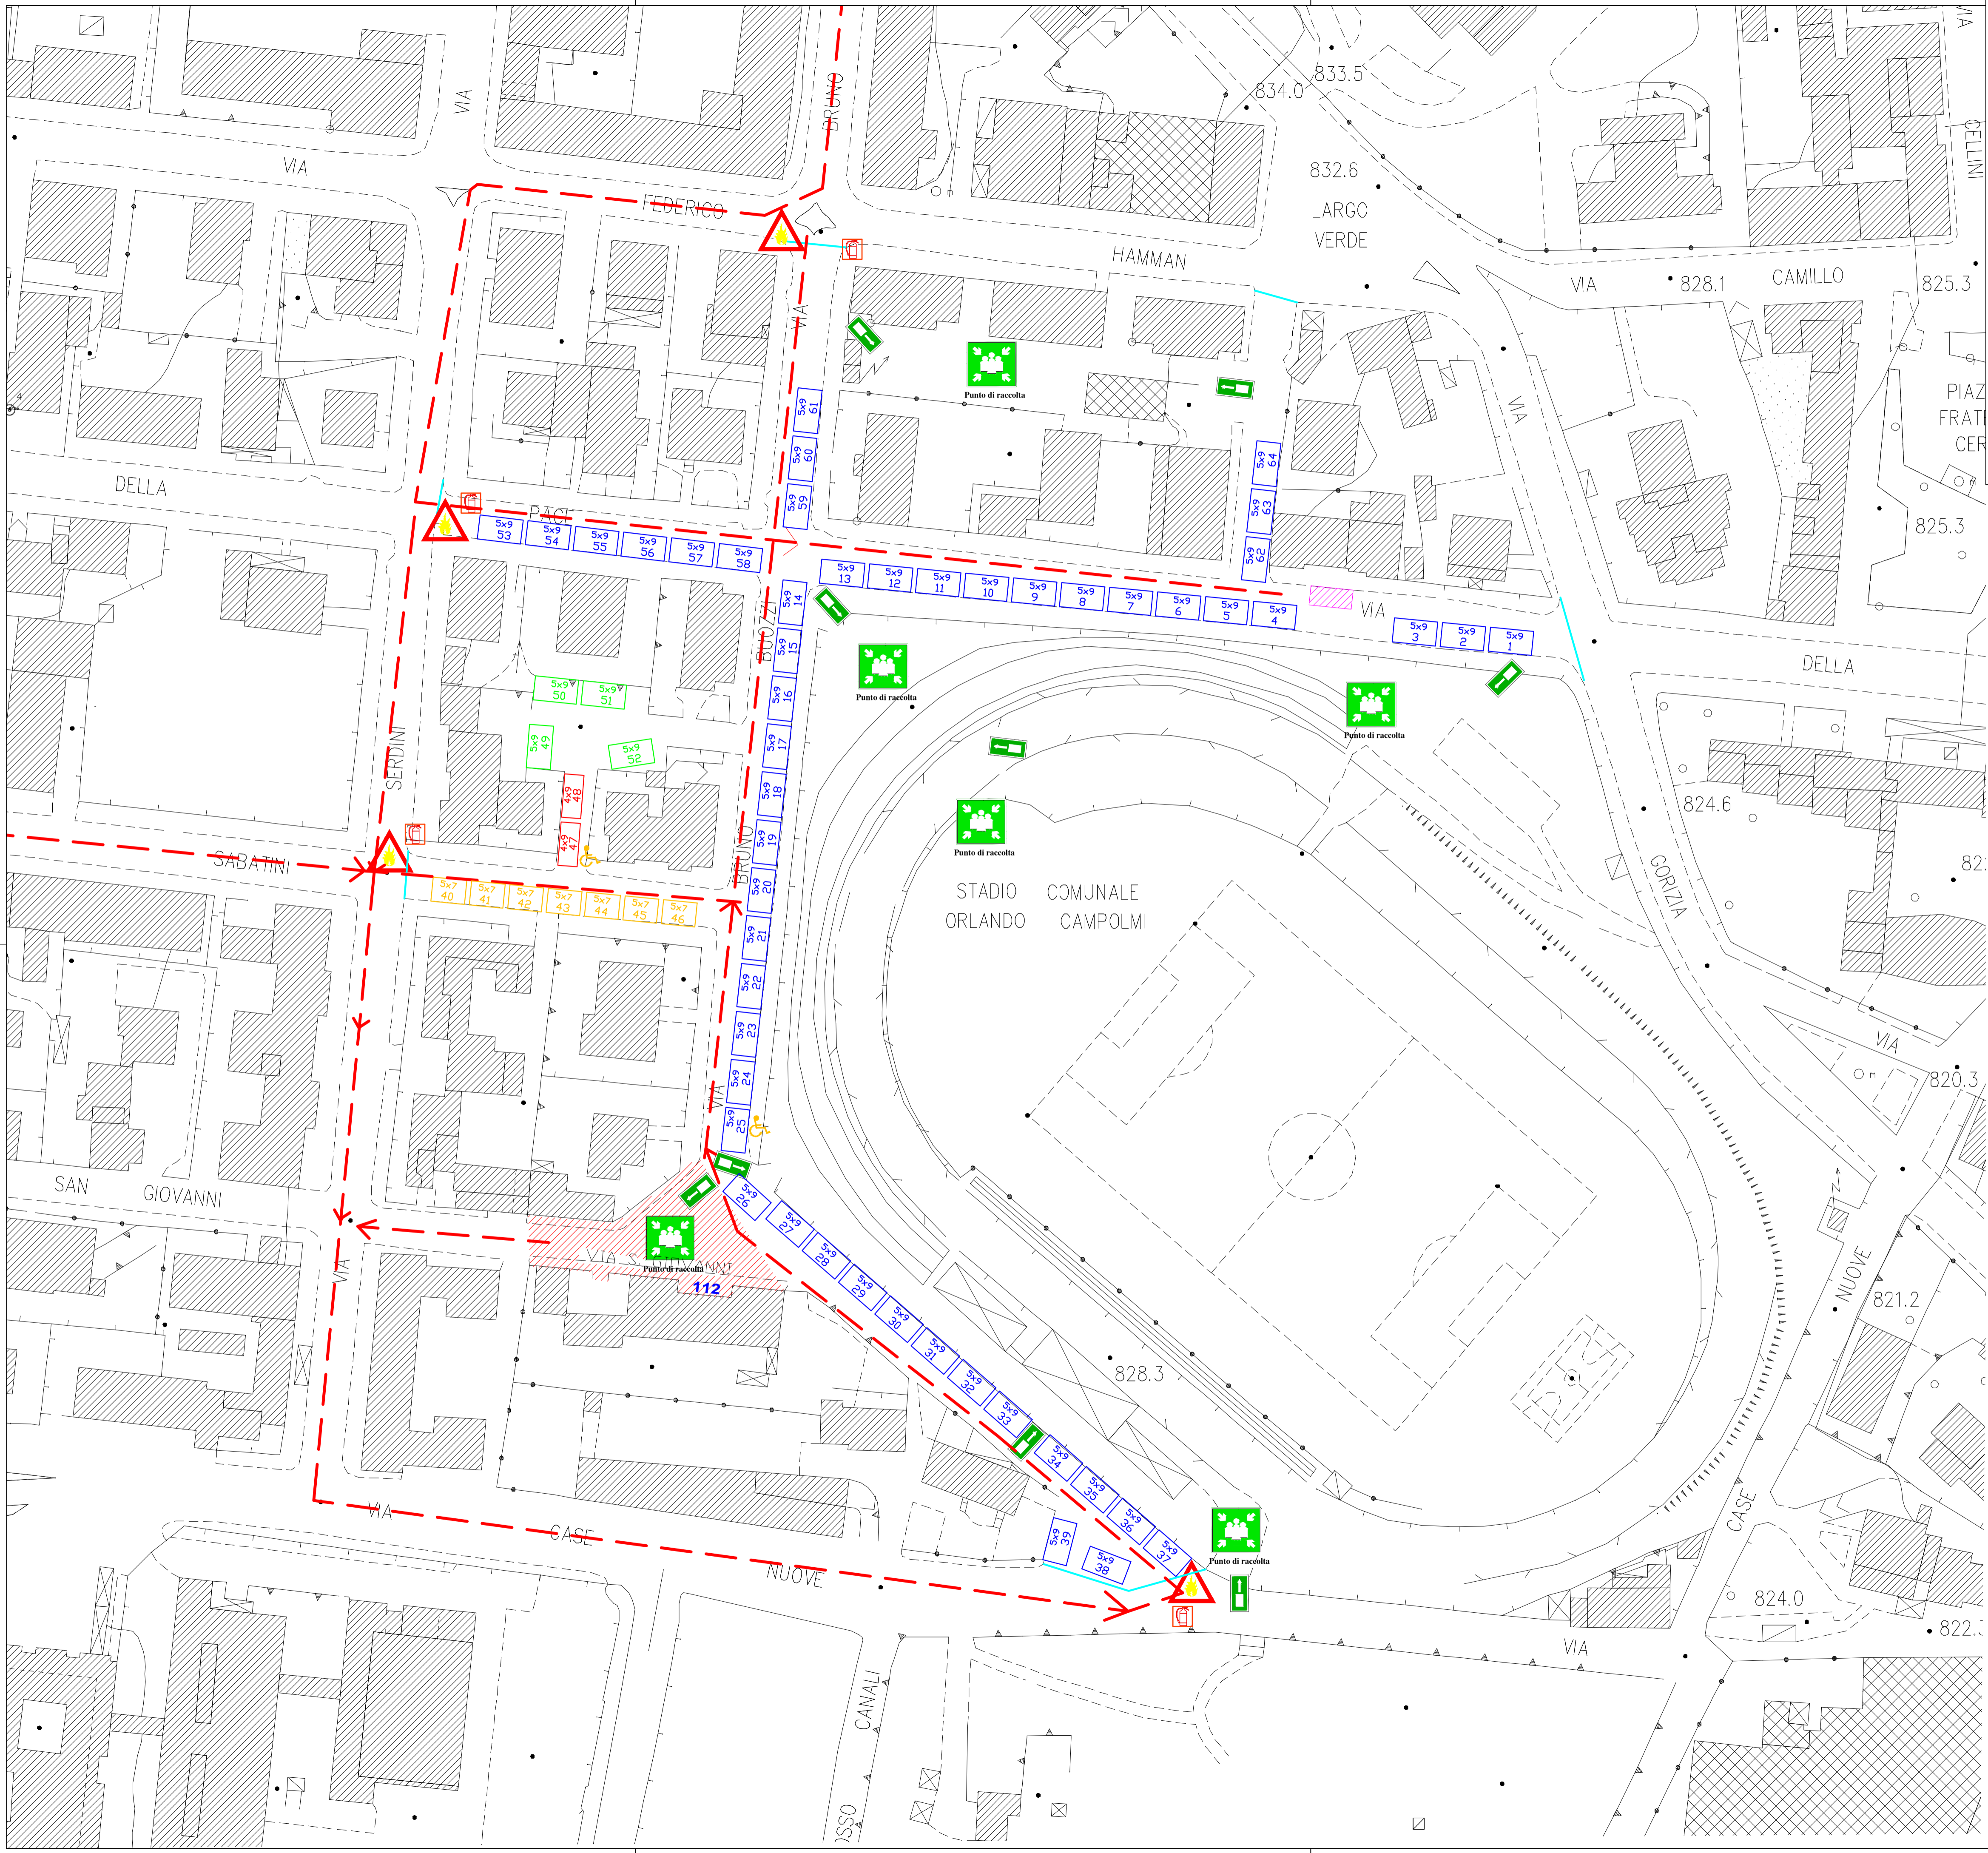


PROGETTO: <b>Aggiornamento planimetria mercato quindicinale con relativo Piano di Sicurezza</b>		
COMMITTENTE: <b>Amministrazione Comunale di Abbadia San Salvatore</b>		
UFFICIO: <b>Sett.re Affari Generali</b>	DETERMINA: <b>73 - 18/07/2023</b>	CIG: <b>Z5E3BEECB5</b>
COMUNE: <b>Abbadia San Salvatore</b>	VIA: <b>Centro abitato</b>	
TAVOLA n. <b>1</b>	DISEGNO del <b>Luglio 2023</b>	
Contiene: <b>Planimetria con indicazione del posizionamento dei banchi ed individuazione delle misure generali di sicurezza mercato quindicinale</b>		
SCALA <b>1:1000</b>	PROGETTISTA <b>geom. Alessio Buoni</b>	COLLABORATORE E/O DISEGNATORE _____

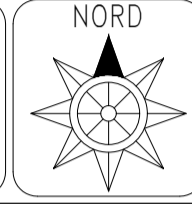

- Banco ingombro ml. 5 x 7 Imprenditori Agricoli / Alimentari
- Banco ingombro ml. 5 x 9
- Banco ingombro ml. 4 x 9 Imprenditori Agricoli / Alimentari
- Banco ingombro ml. 5 x 9 Imprenditori Agricoli / Alimentari
- Posizionamento banchi con alimentazione a GPL
- Estintore
- Barriera antiterrorismo
- Punto di raccolta Protezione Civile
- Punto di raccolta gestito da personale qualificato
- Via di esodo
- Presidio di primo soccorso
- Passaggio pedonale obbligatorio
- Zona caserma Carabinieri
- Occupazione suolo pubblico attività
- Banco lavoratori con disabilità
- Percorso riservato mezzi di soccorso